

A 02.1 - Chalet Ski-Club - Vue sur la façade Sud-Est du chalet



A 02.2 - Chalet Ski-Club - Vue sur la façade Sud-Ouest du chalet



A 02.3 - Chalet Ski-Club - Vue sur la façade Nord-Ouest du chalet



A 02.4 - Chalet Ski-Club - Vue sur la façade Nord-Est du chalet

Extrait plan masse existant  
Echelle : 1/500e



Le Président,  
Jean-Philippe MAS

GERON/MO ARCH/TECTES  
120 Avenue des Jourdes  
CS 40365 - Saint Pierre en Faucigny  
74807 La Roche sur Foron Cedex  
Tél. 04 50 07 07 07 - Mail : info@geronimo.pro  
www.geronimo-architectes.fr  
Ordre des architectes N° nat. S2351 - N° reg. 303  
Selarlt au capital de 25 000 € Siret 385 171 327 00021 APE 7111Z

NIVEAU DE RÉFÉRENCE  $\pm 0.00 = 1276.88$  NGF

AGY2401 PC-27

A-02

31/07/2025  
AN/SL

MAITRE D'OUVRAGE:  
CC Cluses Arve & Montagnes  
Représenté par M. Jean-Philippe MAS  
3 Rue du Pré Bénévix  
74300 CLUSES

MAITRE D'OEUVRE :  
GERON/MO ARCH/TECTES  
120, avenue des Jourdes  
74800 Saint Pierre en Faucigny  
TEL: 0033/4 50 07 07 07

PHOTOS DES PARTIES A  
DEMOLIR - CHALET DU SKI-  
CLUB



Réaménagement du site nordique d'Agy





A 02.5 - Bâtiment du Centre Nordique d'Agy (CNA) - Vue sur la façade Ouest du bâtiment




A 02.6 - Bâtiment du Centre Nordique d'Agy (CNA) - Vue sur le garage du CNA



A 02.7 - Bâtiment du Centre Nordique d'Agy (CNA) - Vue façade Est



A 02.8 - Bâtiment du Centre Nordique d'Agy (CNA) - Vue sur la façade Nord du bâtiment

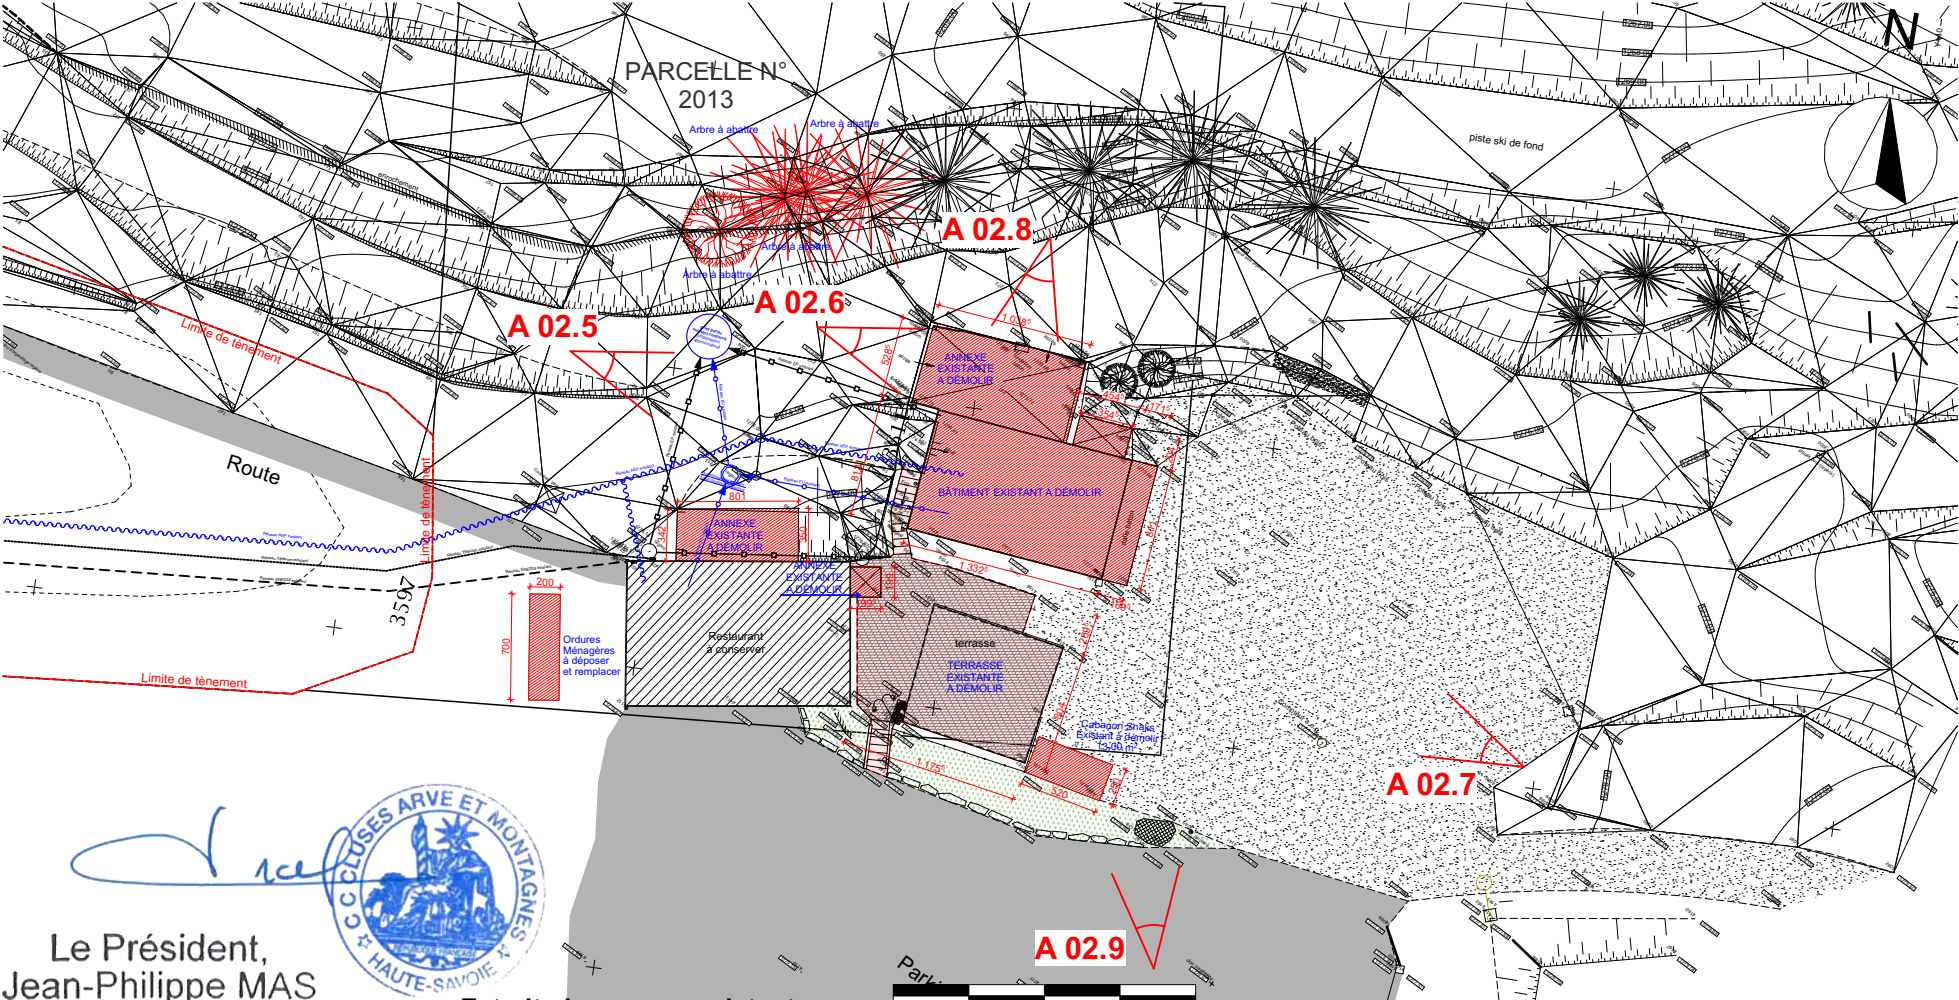

A 02.9 - Bâtiment du Centre Nordique d'Agy (CNA) - Panorama depuis le Sud du tènement

  
Le Président,  
Jean-Philippe MAS  
  
GERON/MO ARCH/TECTES  
120 Avenue des Jourdiès  
CS 40365 - Saint Pierre en Faucigny  
74807 La Roche sur Foron Cedex  
Tél. 04 50 07 07 07 - Mail : info@geronimo.pro  
www.geronimo-architectes.fr  
Ordre des architectes N° nat. S2351 - N° reg. 303  
Selar! au capital de 25 000 € Siret 385 171 327 00021 APE 7111Z

Extrait plan masse existant  
Echelle : 1/500e

0 5 10 15 20

NIVEAU DE RÉFÉRENCE ±0.00 = 1276.88 NGF

AGY2401	PC-27	A-02	31/07/2025
			AN/SL

MAITRE D'OUVRAGE:  
CC Cluses Arve & Montagnes  
Représenté par M. Jean-Philippe MAS  
3 Rue du Pré Bénévix  
74300 CLUSES

MAITRE D'OEUVRE :  
GERON/MO ARCH/TECTES  
120, avenue des Jourdiès  
74800 Saint Pierre en Faucigny  
TEL : 0033/4 50 07 07 07

**PHOTOS DES PARTIES A  
DEMOLIR - BÂTIMENT DU  
CNA**



**Réaménagement du site nordique d'Agy**



Le Président,  
Jean-Philippe MAS

GERON/MO ARCH/TECTES  
120 Avenue des Jourdiès  
CS 40365 - Saint Pierre en Faucigny  
74807 La Roche sur Foron Cedex  
Tél. 04 50 07 07 07 - Mail : info@geronimo.pro  
www.geronimo-architectes.fr  
Ordre des architectes N° nat. S2351 - N° reg. 303  
Sesarf au capital de 25 000 € Siret 385 171 327 00021 APE 7111Z



A 02.10 - Annexe du bâtiment de la Tanière - Vue depuis le Nord-Ouest du tènement




A 02.11 - Annexe du bâtiment de la Tanière - Vue sur la façade Ouest du bâtiment




A 02.12 - Annexe du bâtiment de la Tanière - Vue sur la façade Nord de l'annexe



A 02.13 - Annexe du bâtiment de la Tanière - Vue sur la façade Nord de l'annexe

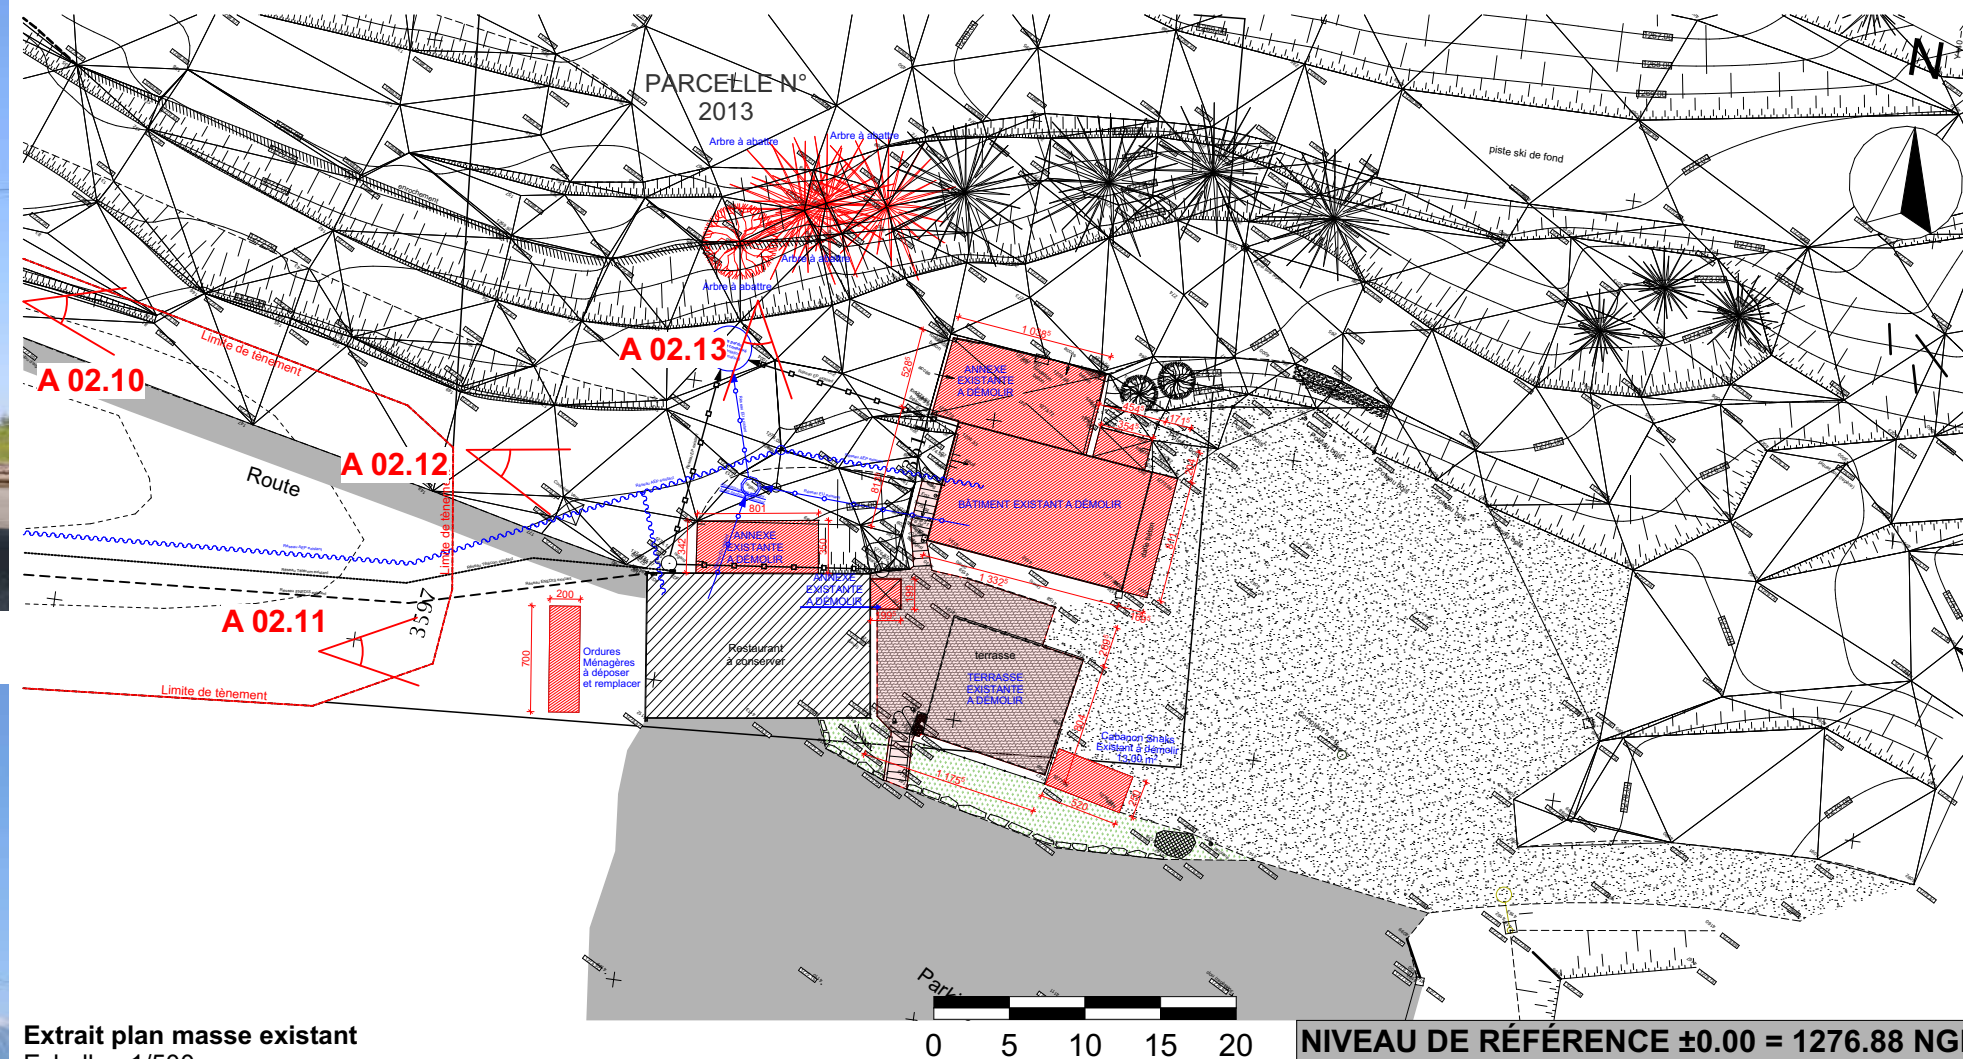

Extrait plan masse existant  
Echelle : 1/500e

<b>AGY2401</b>		<b>PC-27</b>	<b>A-02</b>		<div>31/07/2025</div> <div>AN/SL</div>		<b>PHOTOS DES PARTIES A DEMOLIR - ANNEXE A LA TANIERE</b>	 <div><b>GERON/MO ARCH/TECTES</b></div>
<b>MAITRE D'OUVRAGE:</b> <b>CC Cluses Arve &amp; Montagnes</b> <b>Représenté par M. Jean-Phillipe MAS</b> <b>3 Rue du Pré Bénévix</b> <b>74300 CLUSES</b>			<b>MAITRE D'OEUVRE :</b> <b>GERON/MO ARCH/TECTES</b> <b>120, avenue des Jourdiés</b> <b>74800 Saint Pierre en Faucigny</b> <b>TEL: 0033/4 50 07 07 07</b>					

Réaménagement du site nordique d'Agy



Le Président,  
Jean-Philippe MAS

**GERON/MO ARCH/TECTES**  
120 Avenue des Jourdiès  
CS 40365 - Saint Pierre en Faucigny  
74807 La Roche sur Foron Cedex  
Tél. 04 50 07 07 07 - Mail : info@geronimo.pro  
www.geronimo-architectes.fr  
Ordre des architectes N° nat. S2351 - N° reg. 303  
Sarl au capital de 25 000 € Siret 385 171 327 00021 APE 7111Z



A 02.14 - Annexe du bâtiment de la Tanière - Vue depuis le Nord-Ouest du tènement




A 02.15 - Annexe du bâtiment de la Tanière - Vue sur la façade Ouest du bâtiment



A 02.16 - Annexe du bâtiment de la Tanière - Vue sur la façade Nord de l'annexe



A 02.17 - Annexe du bâtiment de la Tanière - Vue sur la façade Nord de l'annexe

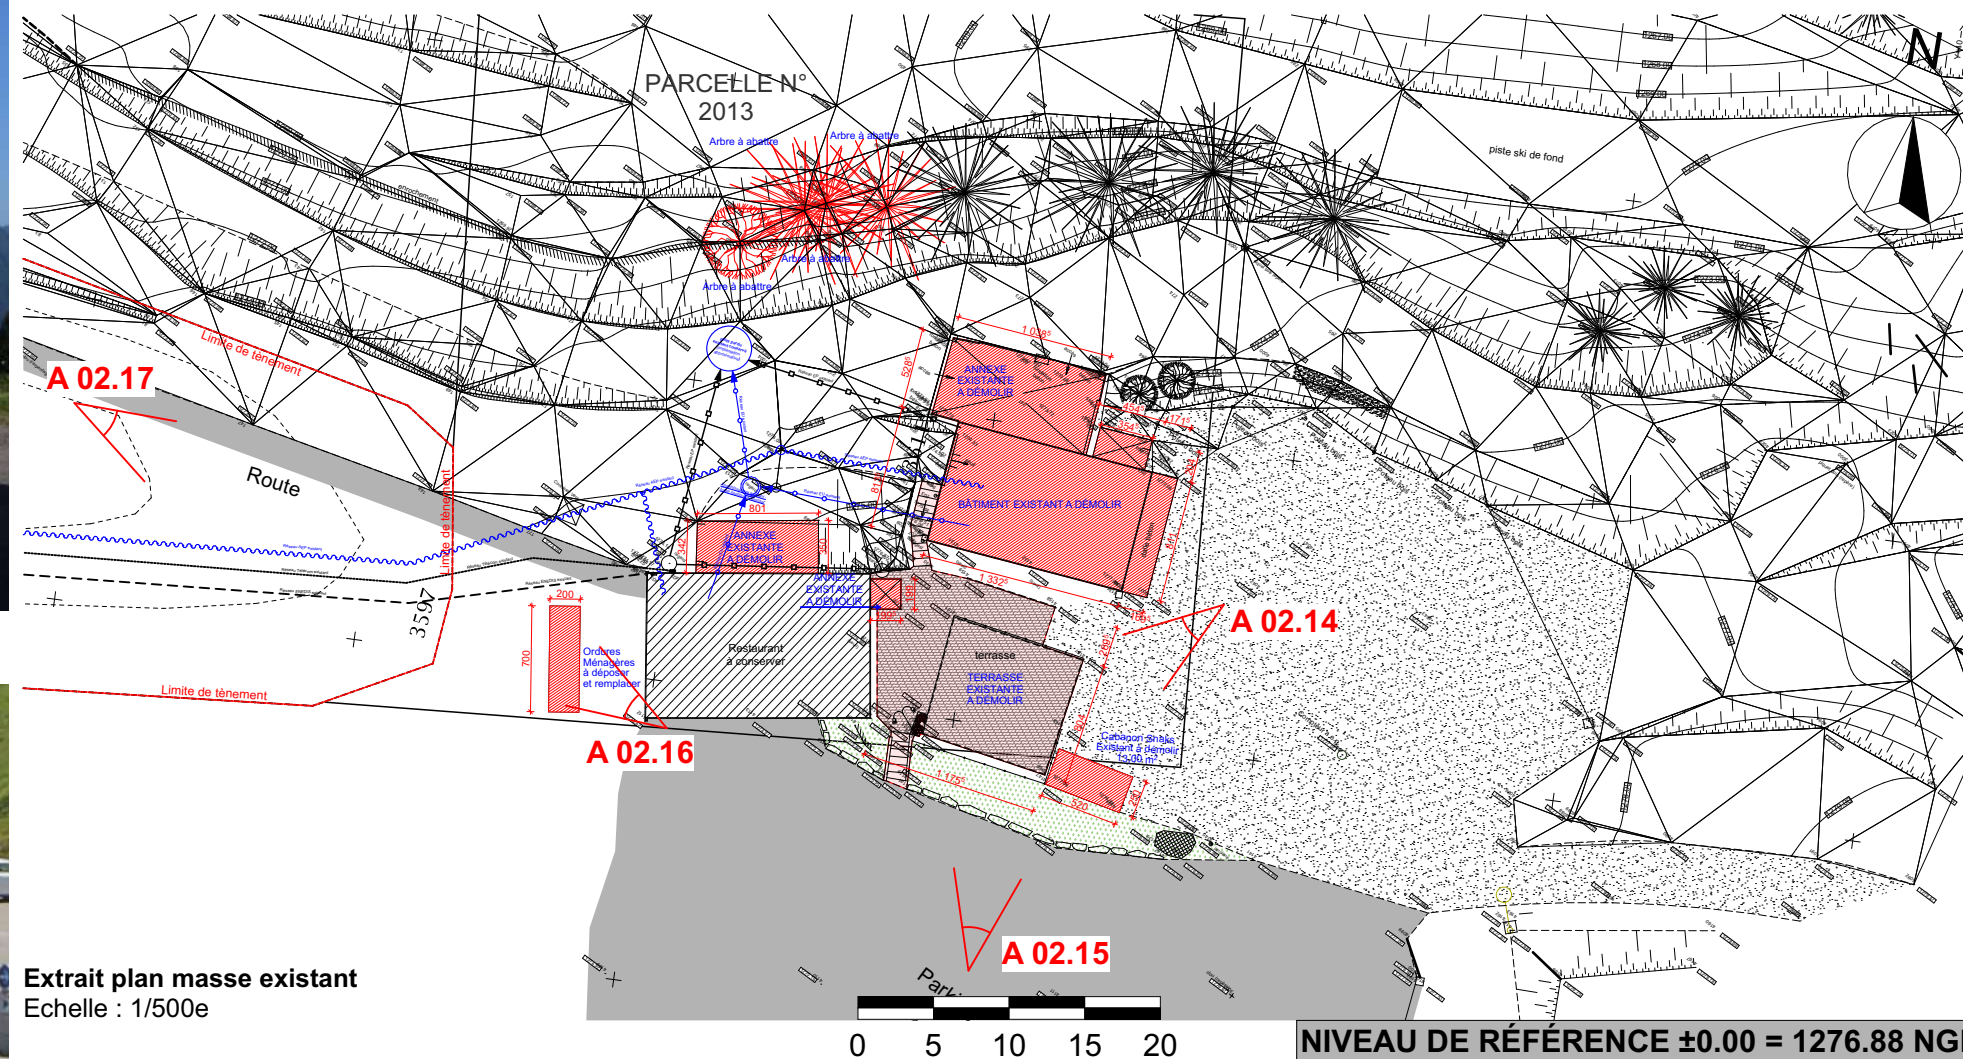

Extrait plan masse existant  
Echelle : 1/500e

**AGY2401**

**PC-27**

**A-02**

31/07/2025

AN/SL

MAITRE D'OUVRAGE:  
CC Cluses Arve & Montagnes  
Représenté par M. Jean-Philippe MAS  
3 Rue du Pré Bénévix  
74300 CLUSES

MAITRE D'OEUVRE :  
GERON/MO ARCH/TECTES  
120, avenue des Jourdiès  
74800 Saint Pierre en Faucigny  
TEL : 0033/4 50 07 07 07

**PHOTOS DES PARTIES A  
DEMOLIR - CABANON  
SNACKS + MOLOKS**



**Réaménagement du site nordique d'Agy**





A 02.20 - Aménagements extérieurs - Vue depuis le Nord-Ouest du tènement




A 02.21 - Aménagements extérieurs - Vue depuis le Sud du tènement



A 02.18 - Débord toiture bâtiment la Tanière - Vue sur la façade Est du bâtiment



A 02.19 - Aménagements extérieurs - Vue sur la façade Est du bâtiment de la Tanière

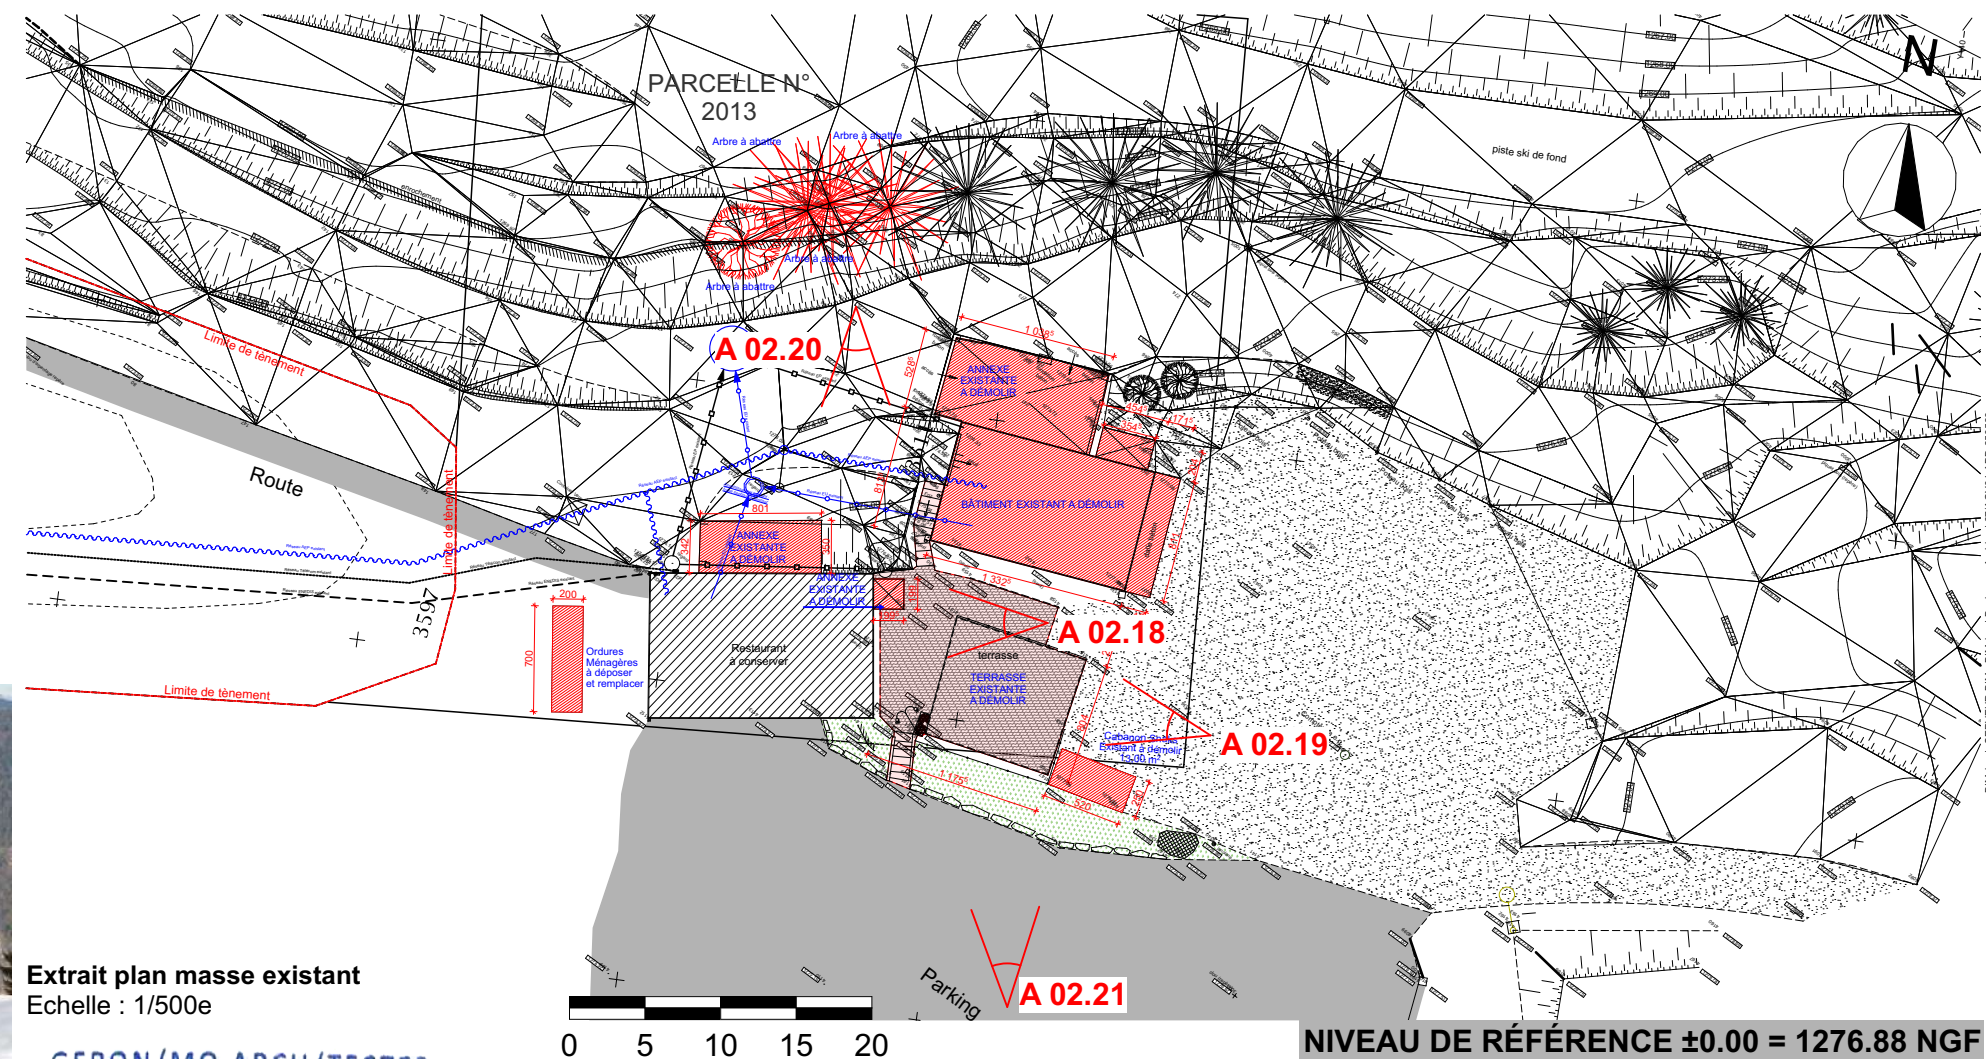

Extrait plan masse existant  
Echelle : 1/500e

**GERON/MO ARCH/TECTES**  
120 Avenue des Jourdiès  
CS 40365 - Saint Pierre en Faucigny  
74807 La Roche sur Foron Cedex  
Tél. 04 50 07 07 07 - Mail : info@geronimo.pro  
www.geronimo-architectes.fr  
Ordre des architectes N° nat. S2351 - N° reg. 303  
Selar au capital de 25 000 € Siret 385 171 327 00021 APE 7111Z

**AGY2401** PC-27

**A-02**

31/07/2025  
AN/SL

MAITRE D'OUVRAGE:  
CC Cluses Arve et Montagnes  
Représenté par M. Jean-Philippe MAS  
3 Rue du Pré Bénévix  
74300 CLUSES

MAITRE D'OEUVRE :  
GERON/MO ARCH/TECTES  
120, avenue des Jourdiès  
74800 Saint Pierre en Faucigny  
TEL : 0033/4 50 07 07 07

**PHOTOS DES PARTIES A  
DEMOLIR -  
AMENAGEMENTS  
EXTERIEURS**



**Réaménagement du site nordique d'Agy**