



DROIT DE PREMPTION URBAIN

AVRIL 2013


Ech : 1/10000°

Certifié conforme, et vu pour être annexé à la délibération du Conseil Municipal en date du 10 Avril 2013, approuvant le P.L.U. de SAINT-SIGISMOND.

Le Maire, Mme Marie Antoinette METRAL.

10-04-2013	APPROBATION	ELABORATION
------------	-------------	-------------

ARCHITECTURE

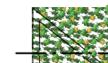
 Pascal GIRARD
Alain VULLIEZ
ATELIER AXE

URBANISME

Architecte urbaniste DUG - Plasticien en environnement DNBA
Architecte urbaniste DPLG - Expert cour d'appel de Chambéry
35, Grande Rue 74200 THONON les bains

PAYSAGISME

Tel : 04 50 26 11 87
Fax : 04 50 71 29 14
E-mail : atelier.axe@wanadoo.fr

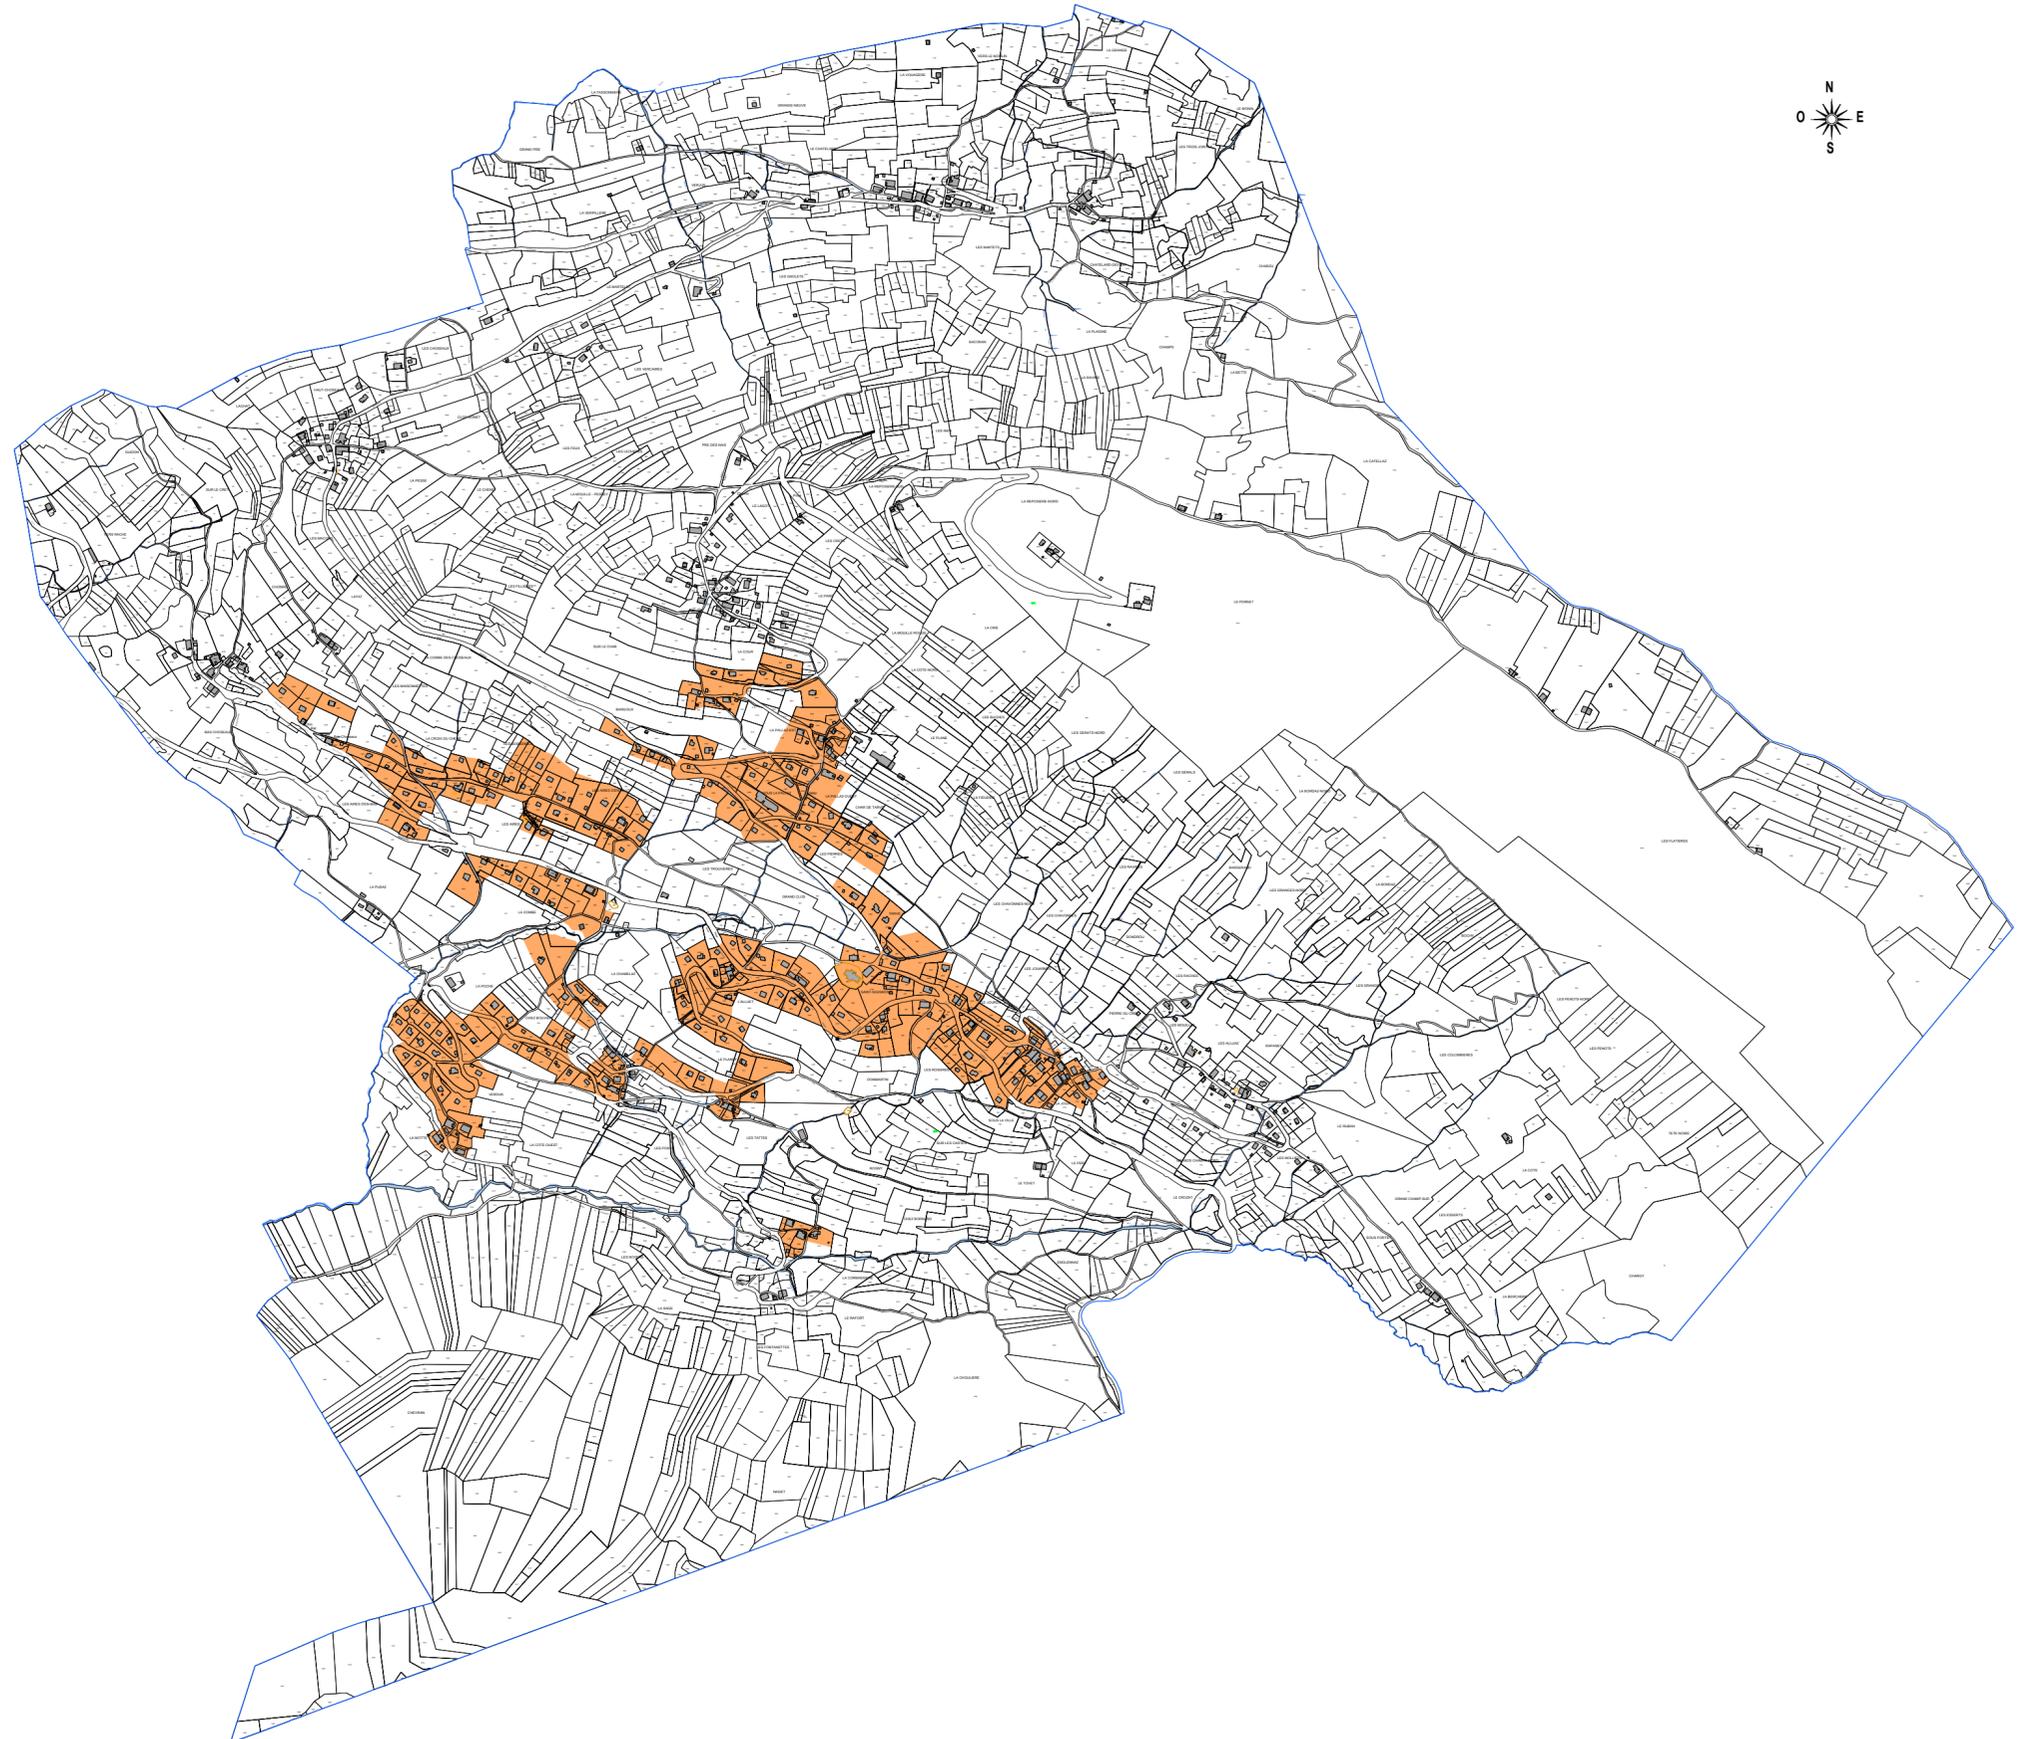

LEGENDE

 **Droit de préemption urbain :**

Il est institué par délibération du C.M. en date du 10 Avril 2013.
La totalité des zones U et AU est soumise au régime de D.P.U.
(article 6 de la loi n°85-729 du 18/07/1985 et article 9 bis de la loi n°87-557 du 17-07-1987).