

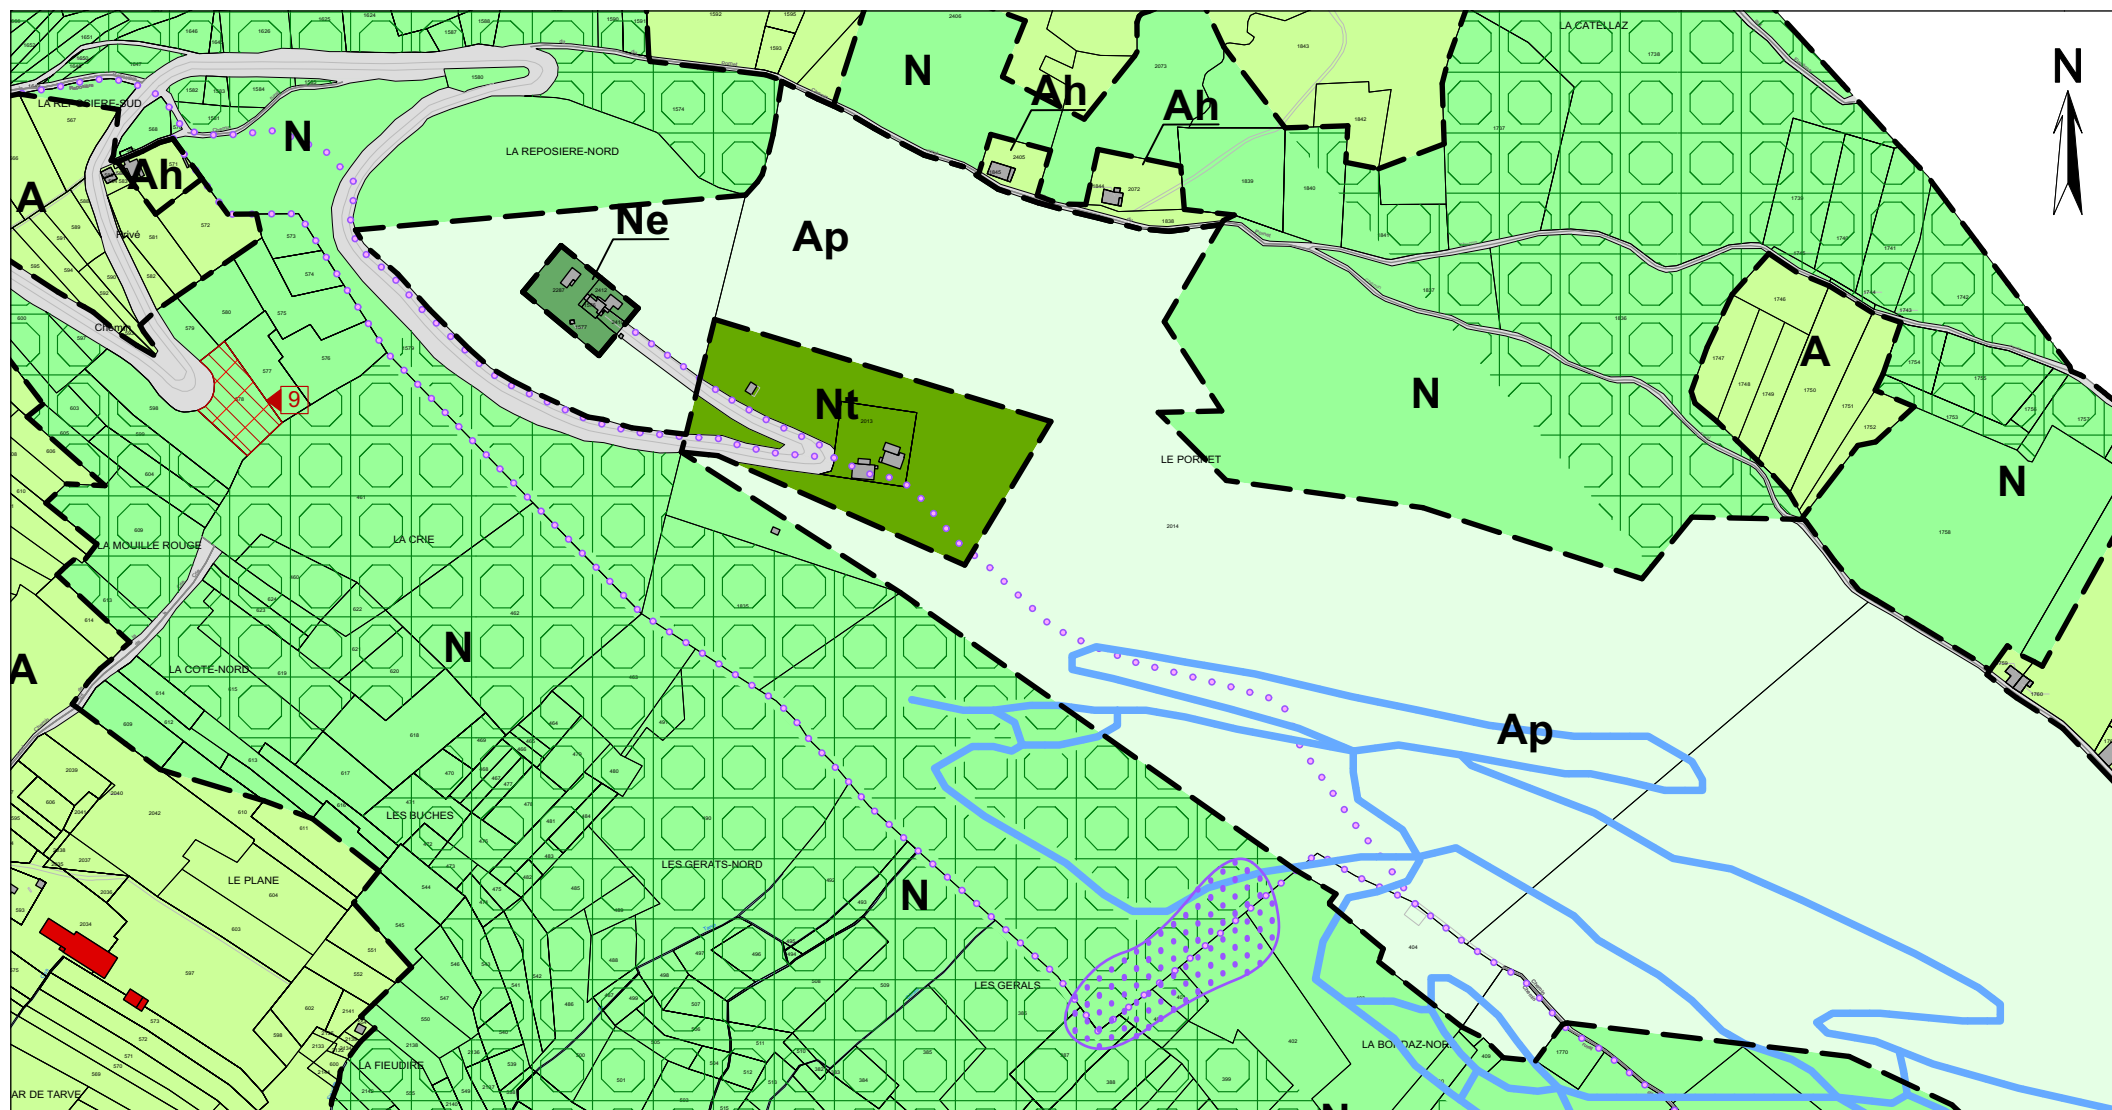


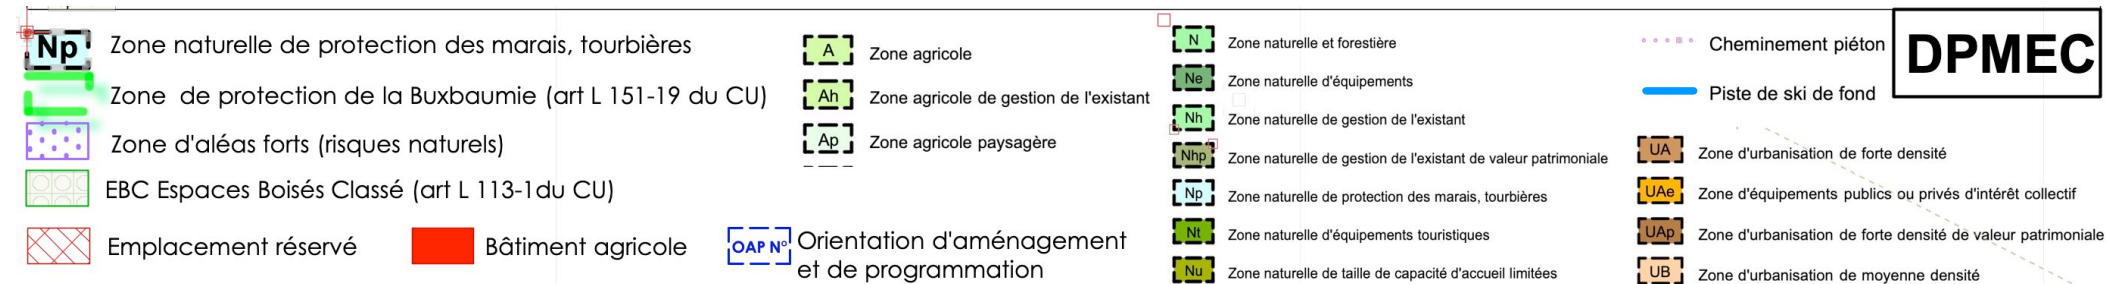

ACTUEL

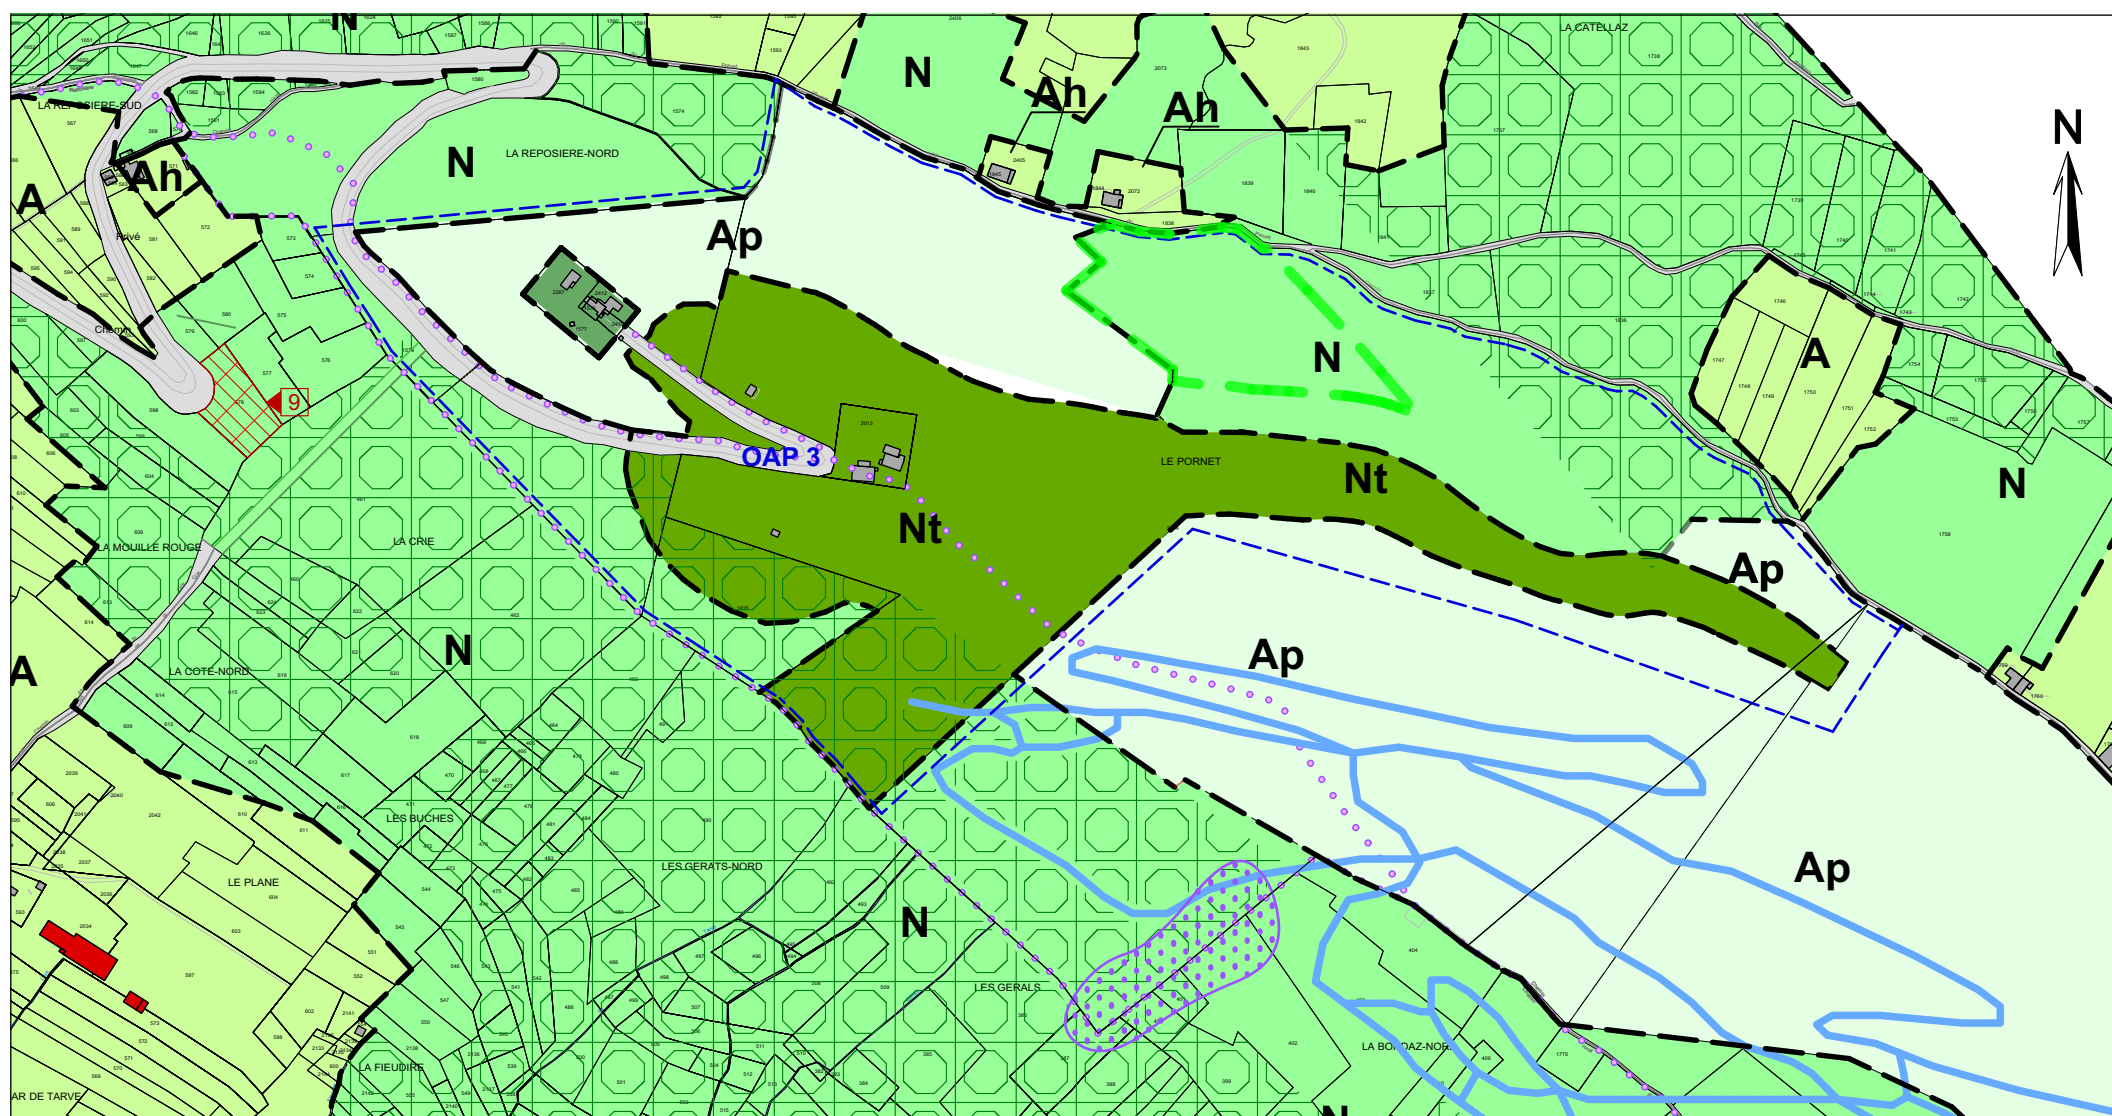

Commune de SAINT-SIGISMOND 74300

PLAN N° **2** **EXTRAIT DU PLAN DE ZONAGE - Aménagement du plateau d'Agy**

PHASE ETUDE

Aout 2025

Ech : 1/5000°

DATE	PHASE	PROCEDURE
10-04-2013	APPROBATION	ELABORATION
16 11 2015	APPROBATION	MODIFICATION SIMPLIFIEE N°1
Aout 2025	ETUDES	DPMEC

EURL Alain VULLIEZ Architecte DPLG - Urbaniste		04 50 26 11 87	ATELIER AXE
		06 45 16 44 02	
N° SIRET : 49376855000029	E-mail : atelier.axe@orange.fr	82 Bd de la Corniche 74 200 THONON-LES-BAINS	