


▲PC03.A

Limite de tènement

PC03.A▲

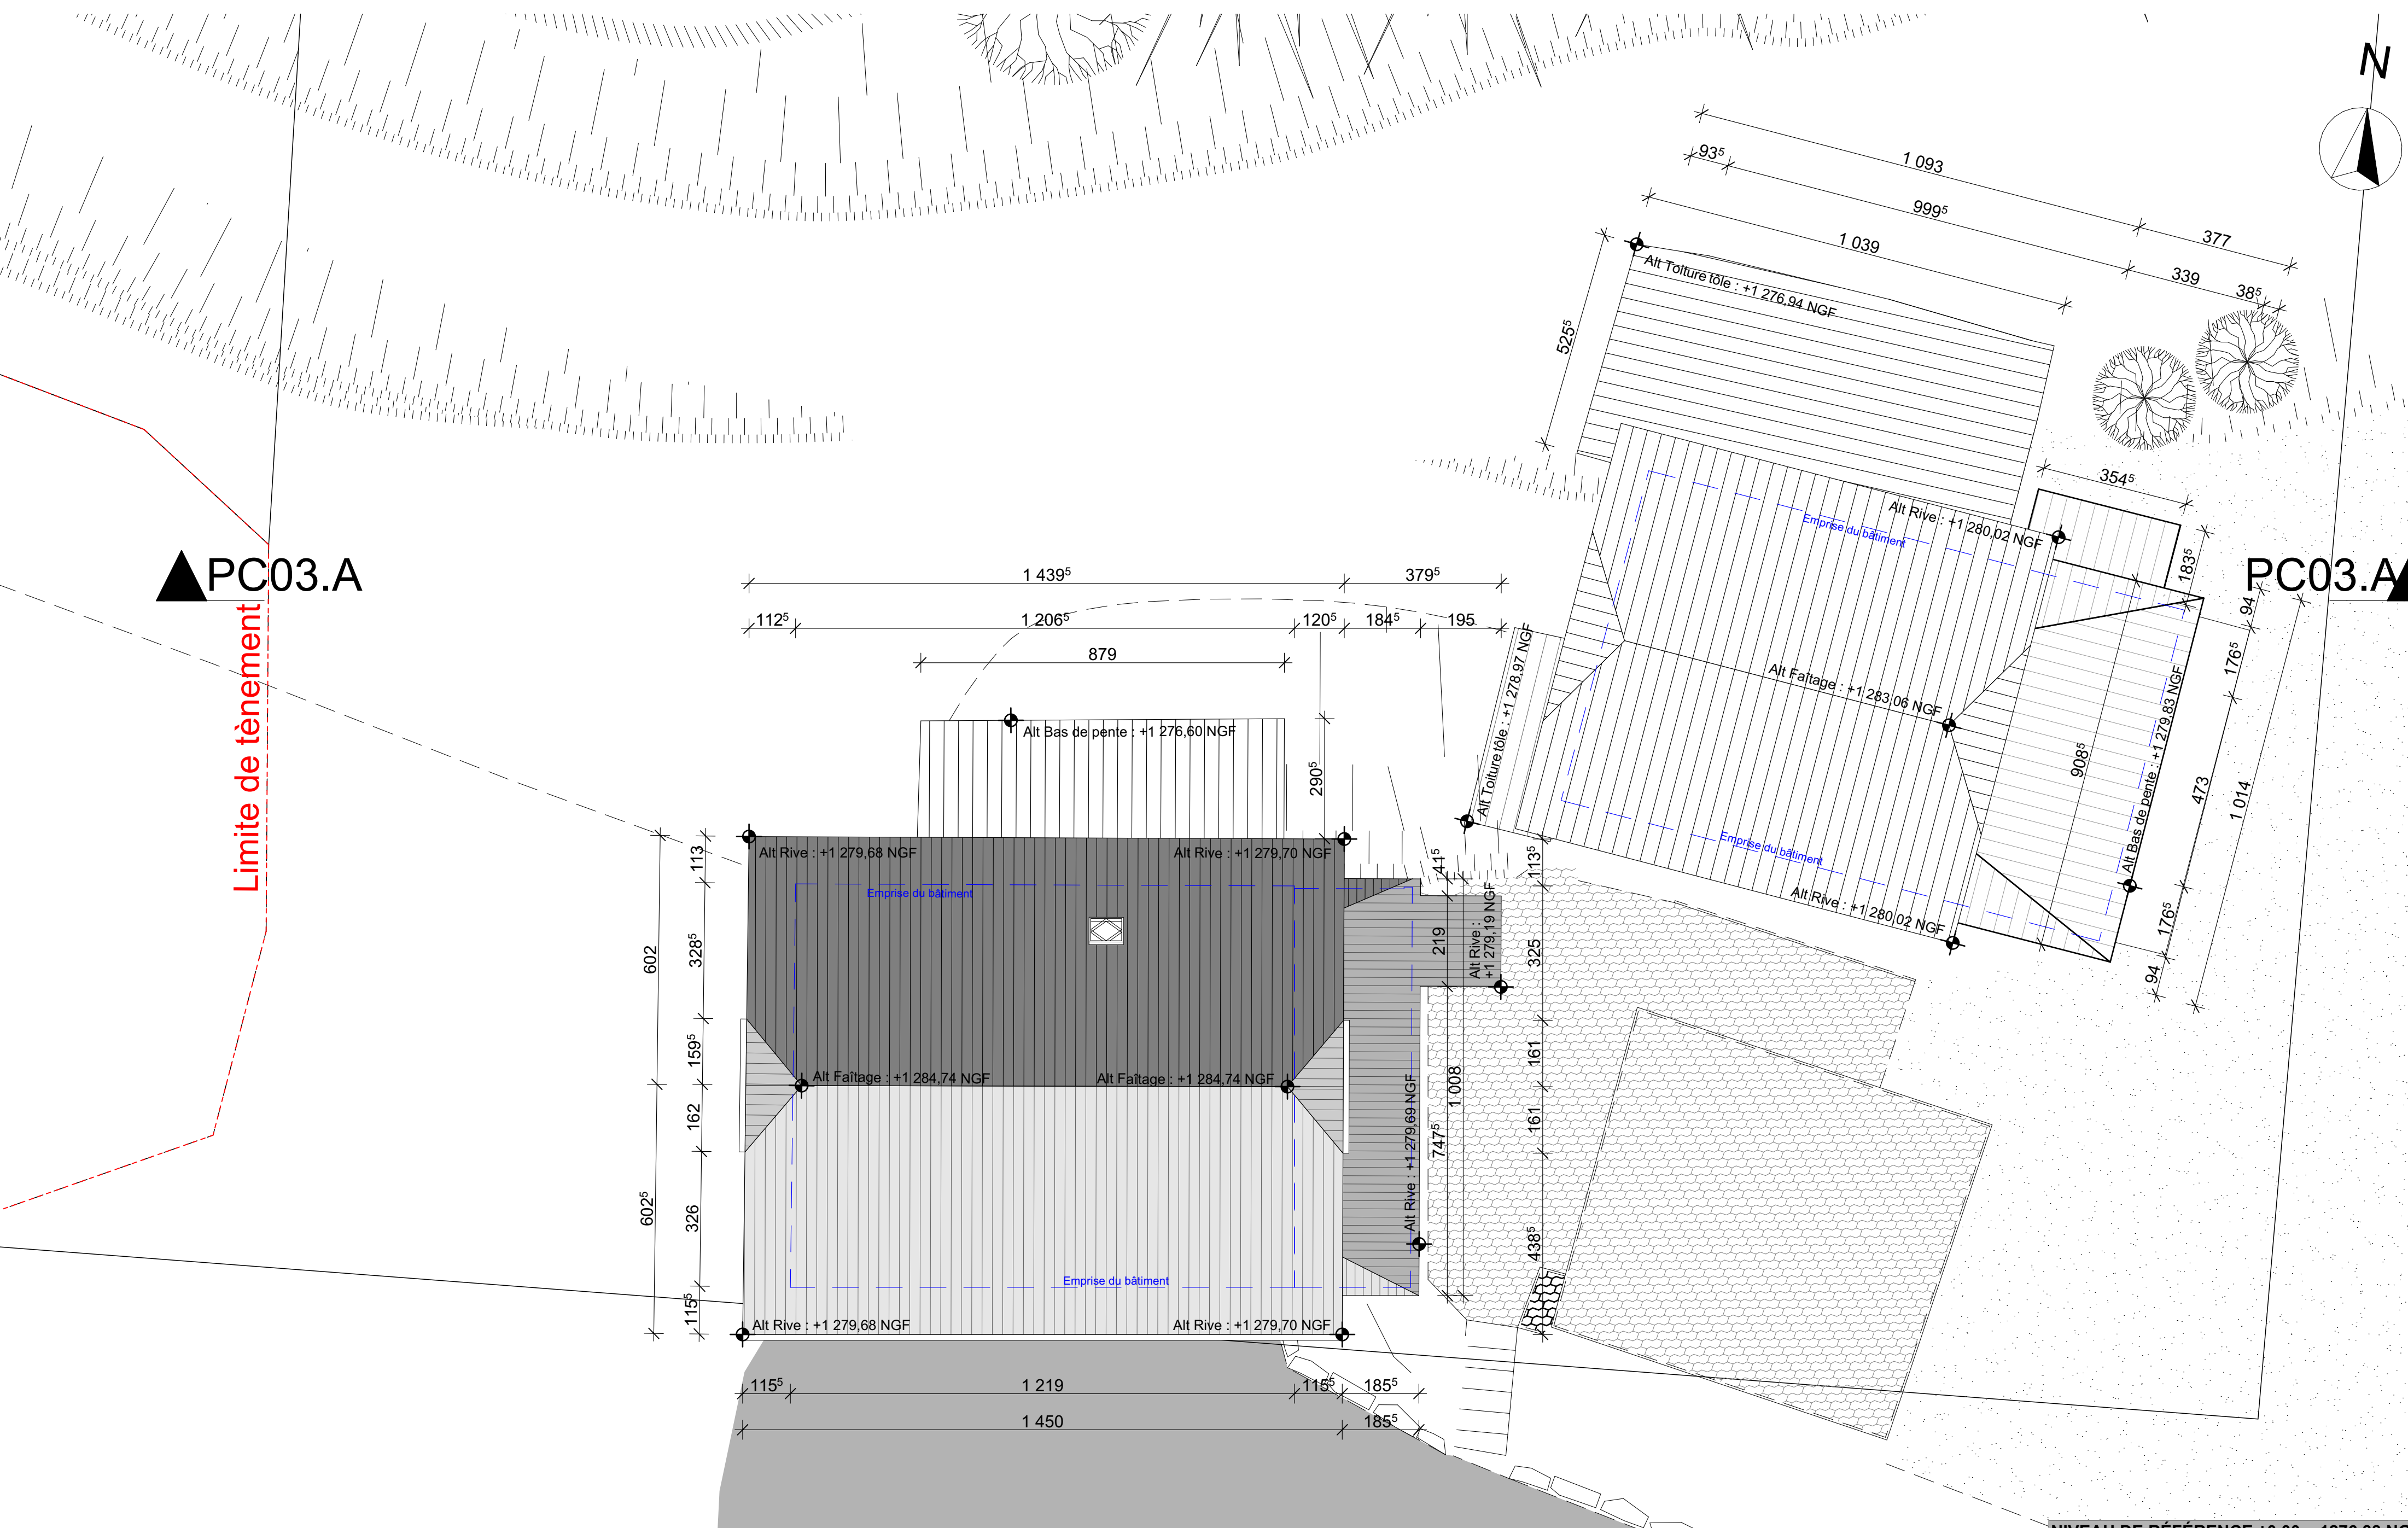

PARCELLE N° 2013

NIVEAU DE RÉFÉRENCE ±0.00 = 1276.88 NGF




Le Président,
Jean-Philippe MAS



GERON/MO ARCH/TECTES
120 Avenue des Jourdiès
CS 40365 - Saint Pierre en Faucigny
74807 La Roche-sur-Foron Cedex
Tel: 04 50 07 07 07 - Mail : info@geronimo.pro
www.geronimo-architectes.fr
Ordre des architectes N° nat. 52351 - N° reg. 303
Selart au capital de 25 000 € Siret 385 171 327 00021 APE 7111Z

AGY2401		PC	PC-05	31/07/2025 1:100 AN/SL
MAITRE D'OUVRAGE: CC Cluses Arve & Montagnes Représenté par M. Jean-Philippe MAS 3 Rue du Pré Bénévix 74300 CLUSES		MAITRE D'OEUVRE : GERON/MO ARCH/TECTES 120, avenue des Jourdiès 74800 Saint Pierre en Faucigny TEL: 0033/4 50 07 07 07		
PLAN DE TOITURE EXISTANT				
Réaménagement du site nordique d'Agy				



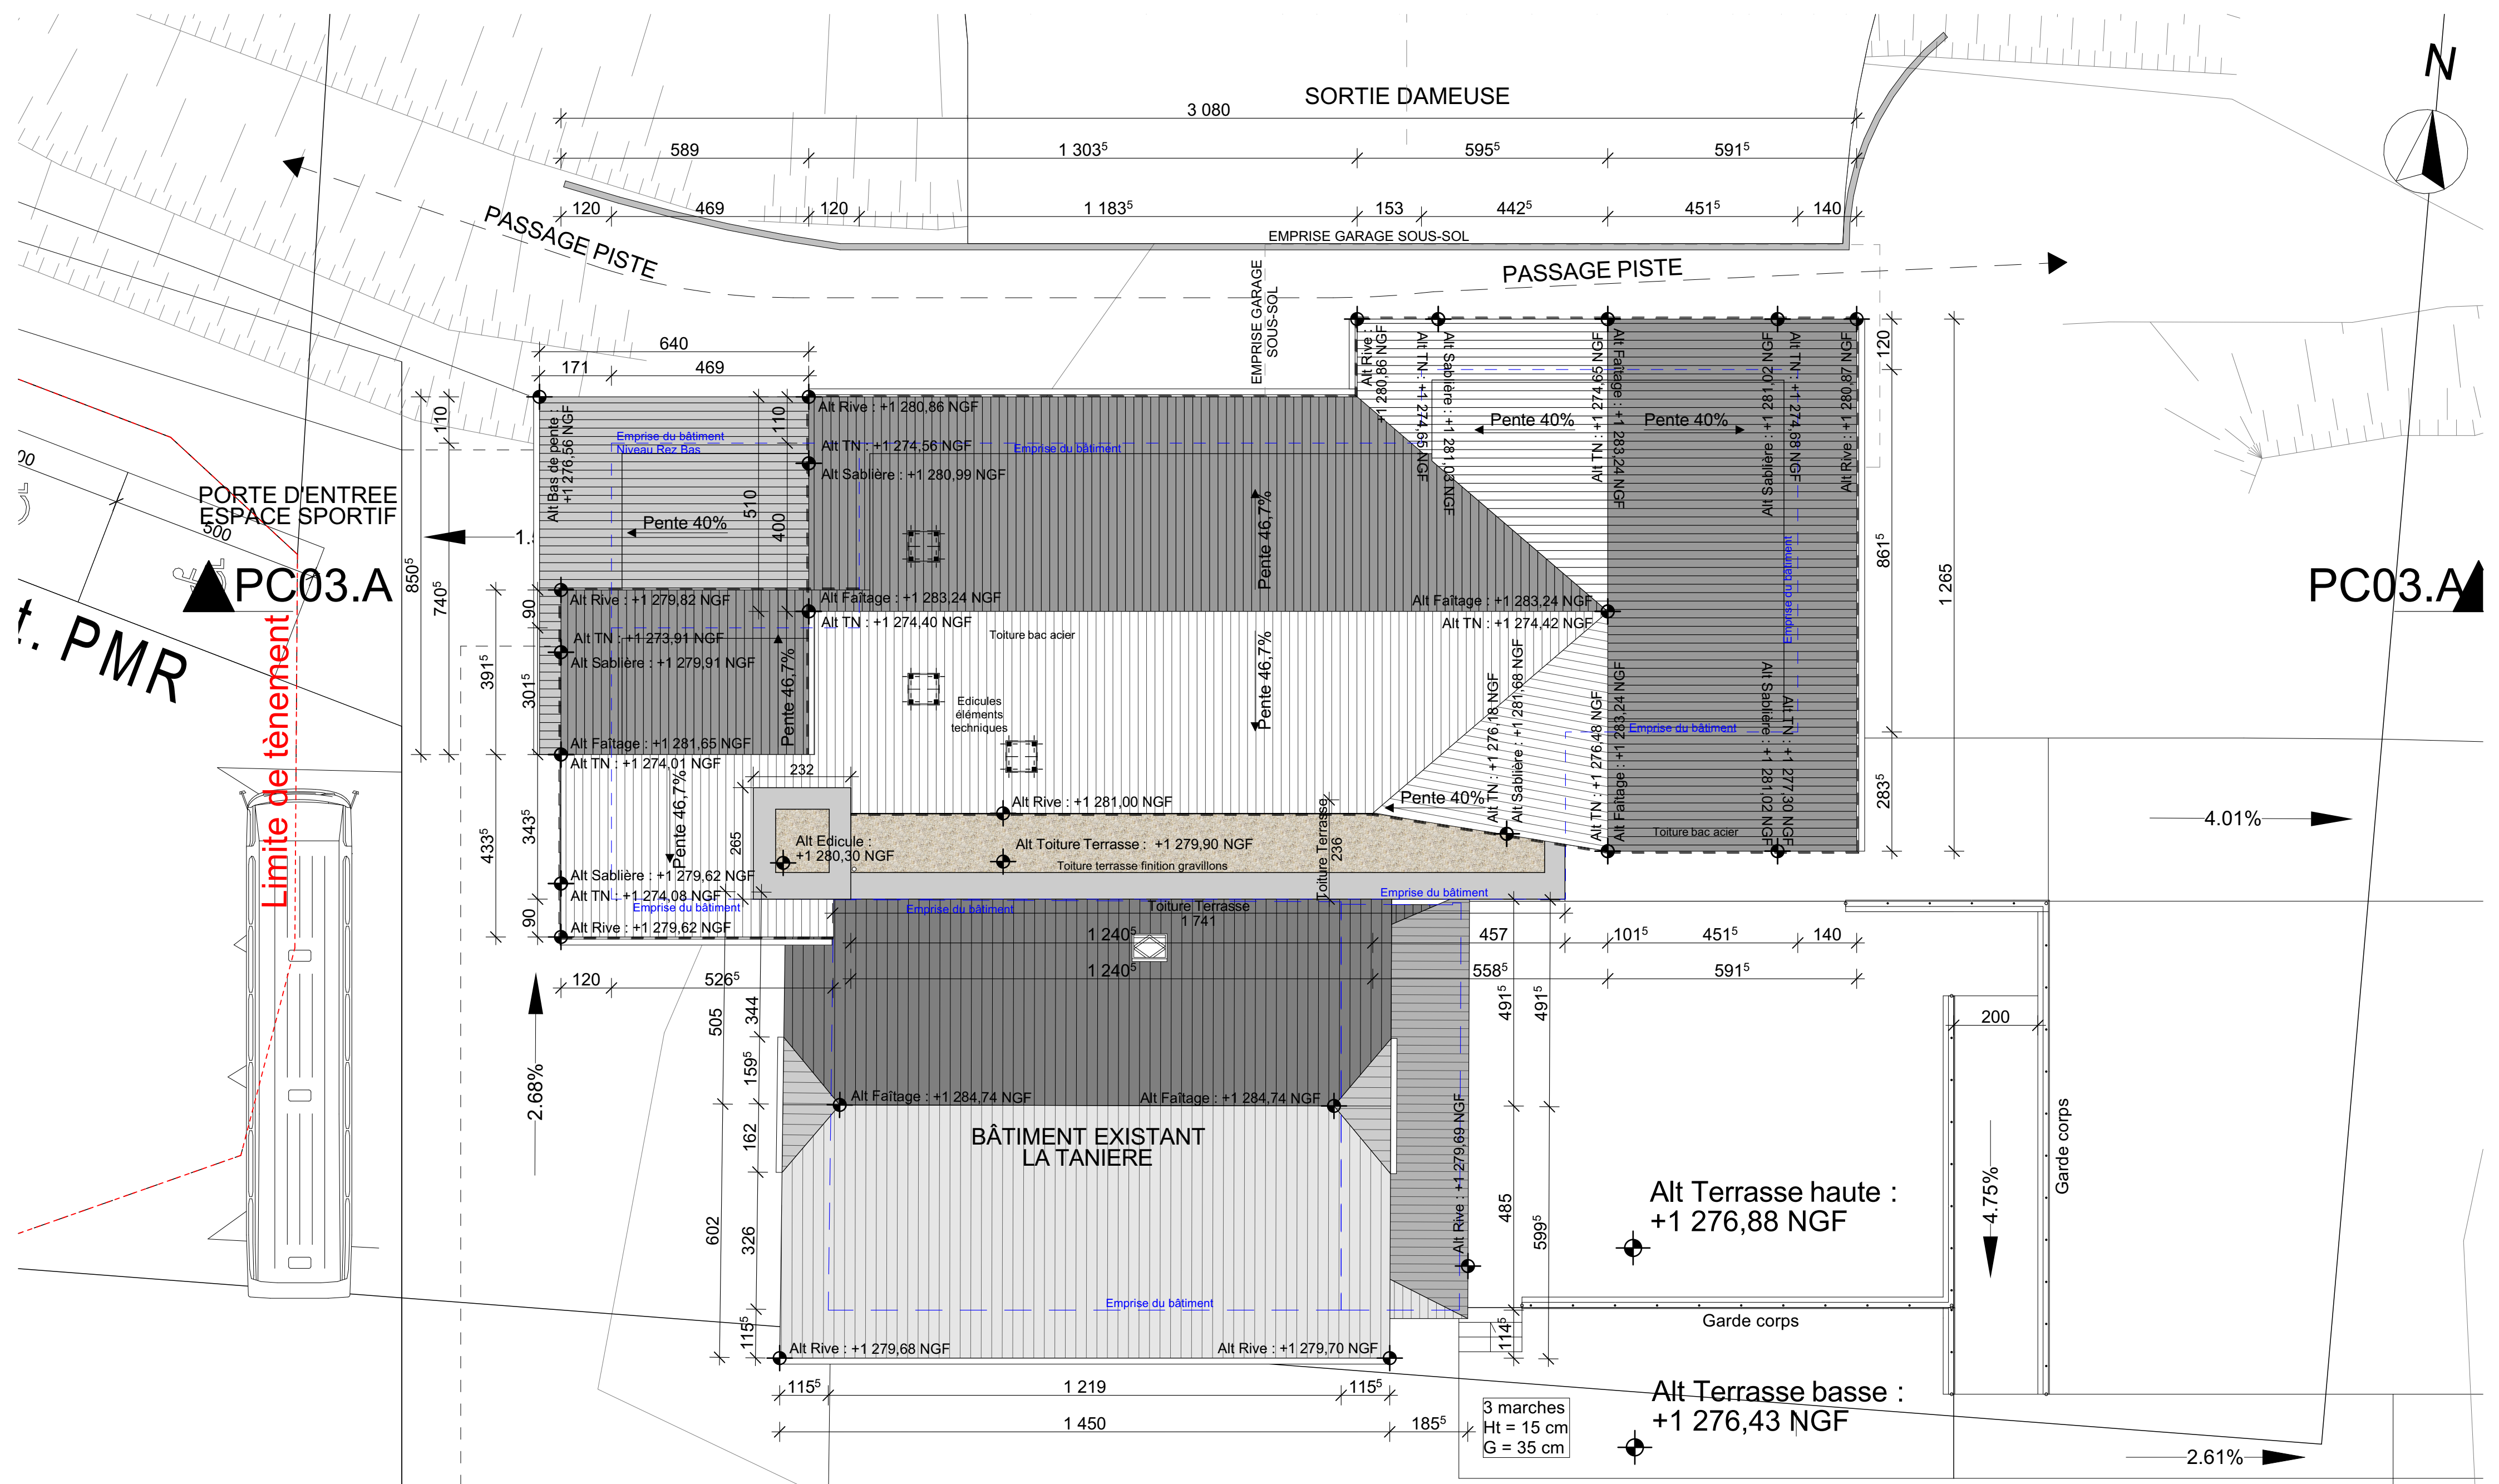

PORTE D'ENTREE
ESPACE NATURE
ET DETENTE

PARCELLE N° 2013

Le Président,
Jean-Philippe MAS

GERON/MO ARCH/TECTES
120 Avenue des Jourdiès
CS 40365 - Saint Pierre en Faucigny
74807 La Roche sur Foron Cedex
Tél. 04 50 07 07 07 - Mail : info@geronimo.pro
www.geronimo-architectes.fr
Ordre des architectes N° nat. S2351 - N° reg. 303
Selart au capital de 25 000 € Siret 385 171 327 00021 APE 71112

AGY2401

PC

PC-05

31/07/2025
1:100
AN/SL

MAITRE D'OUVRAGE:
CC Cluses Arve & Montagnes
Représenté par M. Jean-Philippe MAS
3 Rue du Pré Bénévix
74300 CLUSES

MAITRE D'OEUVRE :
GERON/MO ARCH/TECTES
120, avenue des Jourdiès
74800 Saint Pierre en Faucigny
TEL: 0033/4 50 07 07 07

PLAN DE TOITURE PROJET

Réaménagement du site nordique d'Agy

NIVEAU DE RÉFÉRENCE ±0.00 = 1276.88 NGF


GERON/MO ARCH/TECTES



Le Président,
Jean-Philippe MAS



PC03.C

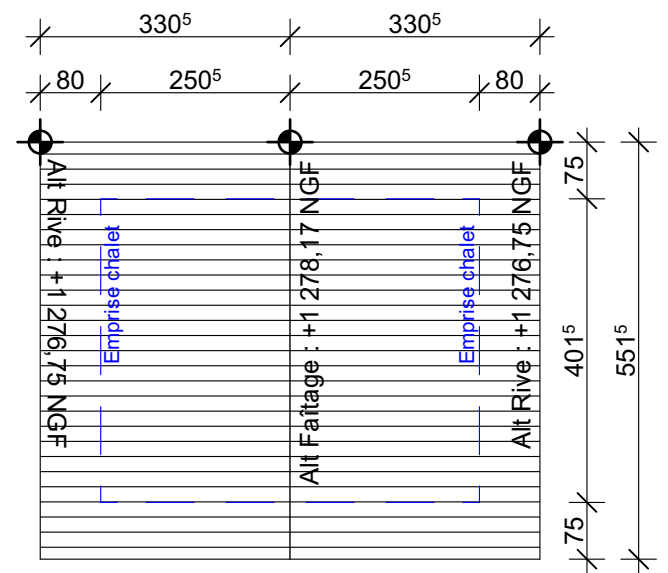


PLAN DE TOITURE EXISTANT
CHALET DE L'ALPAGISTE
Echelle 1/100e

GERON/MO ARCH/TECTES
120 Avenue des Jourdes
CS 40365 - Saint Pierre en Faucigny
74807 La Roche sur Foron Cedex
Tél: 04 50 07 07 07 - Mail : info@geronimo.pro
www.geronimo-architectes.fr
Ordre des architectes N° nat. 52351 - N° reg. 303
Selarl au capital de 25 000 € Siret 385 171 327 00021 APE 7111Z

AGY2401	PC	PC-05	31/07/2025
			AN/SL
MAITRE D'OUVRAGE: CC Cluses Arve & Montagnes Représenté par M. Jean-Phillipe MAS 3 Rue du Pré Bénévix 74300 CLUSES		MAITRE D'OEUVRE : GERON/MO ARCH/TECTES 120, avenue des Jourdes 74800 Saint Pierre en Faucigny TEL: 0033/4 50 07 07 07	

Réaménagement du site nordique d'Agy

ST. PIVIK

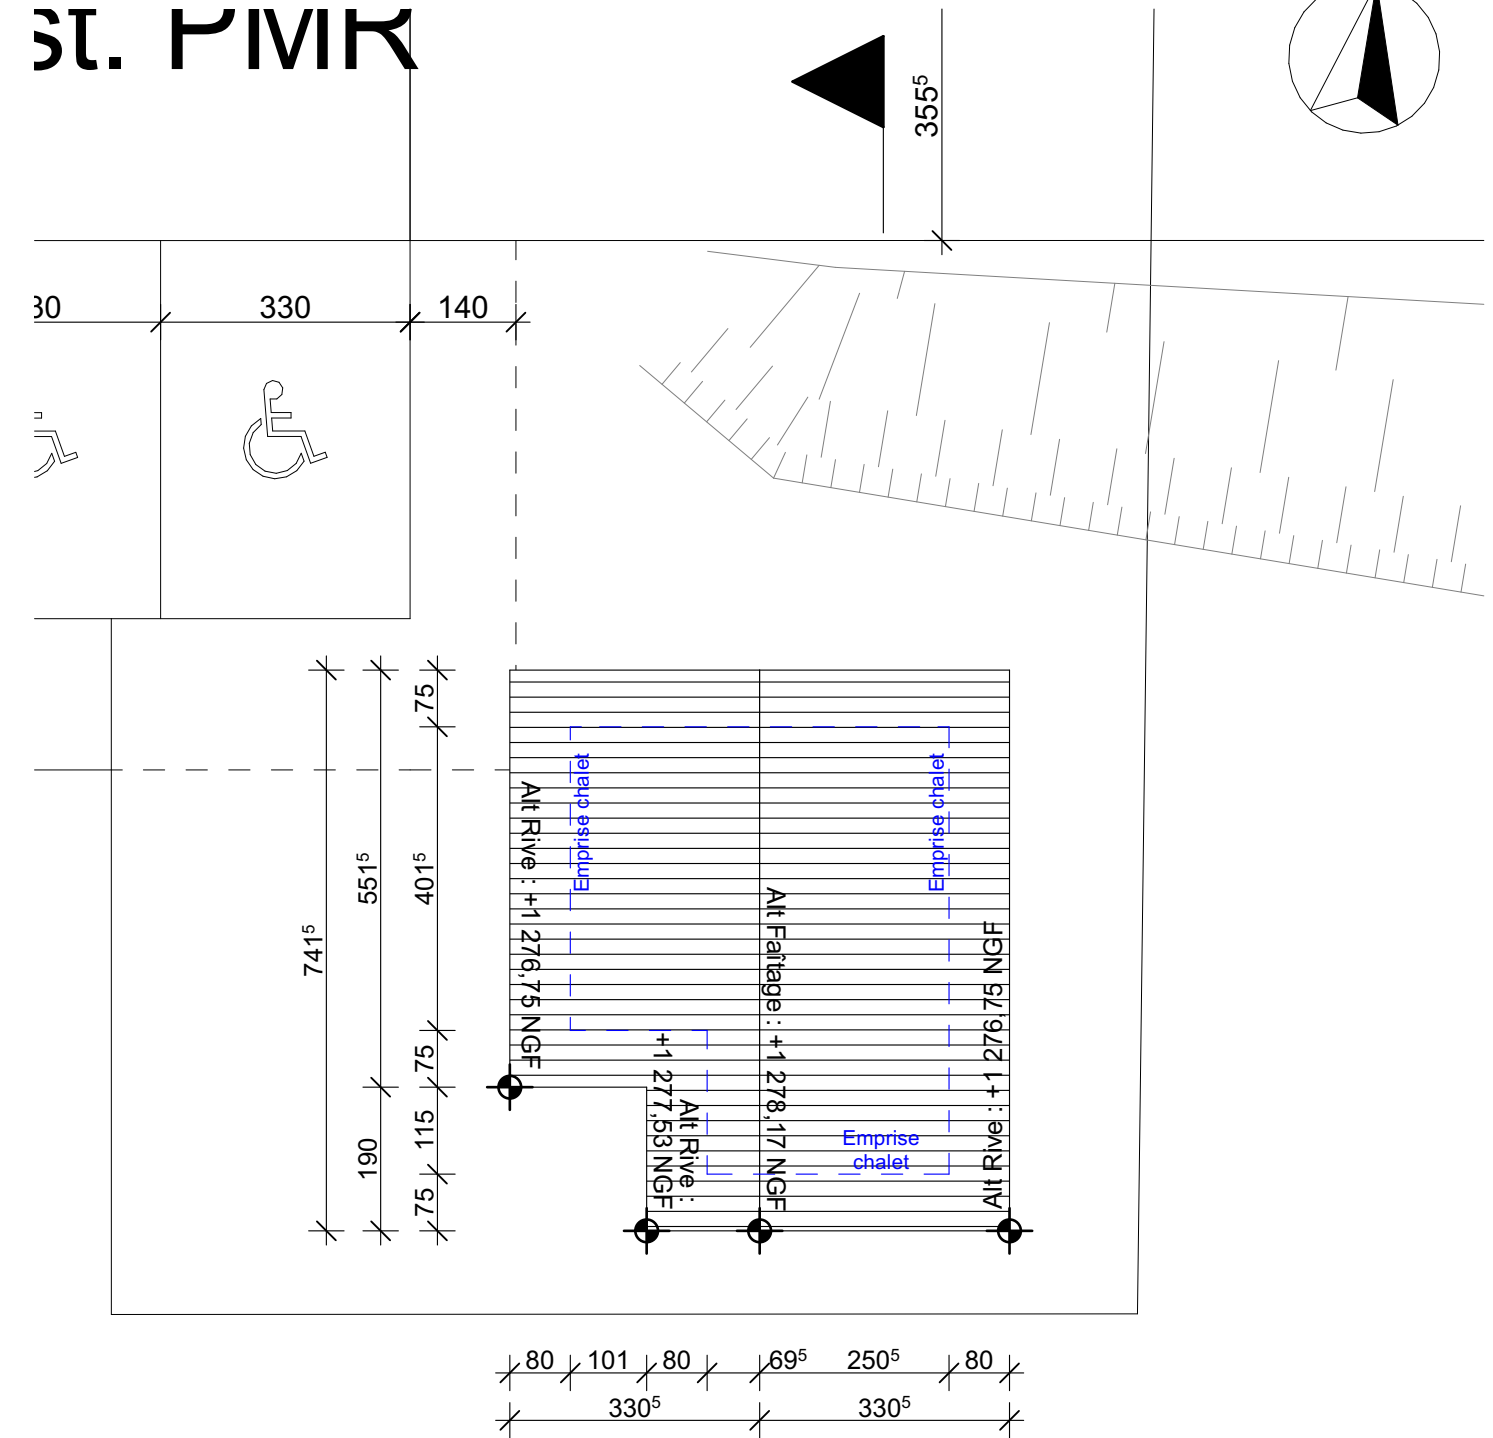


PLAN DE TOITURE EXISTANT
CHALET DE L'ALPAGISTE
Echelle 1/100e

NIVEAU DE RÉFÉRENCE ±0.00 = 1276.88 NGF

PLAN DE TOITURE CHALET
ALPAGISTE




BIMcloud: SERVEUR-BIM - BIMcloud Basic pour Archicad 27/AGY01-APD-250526

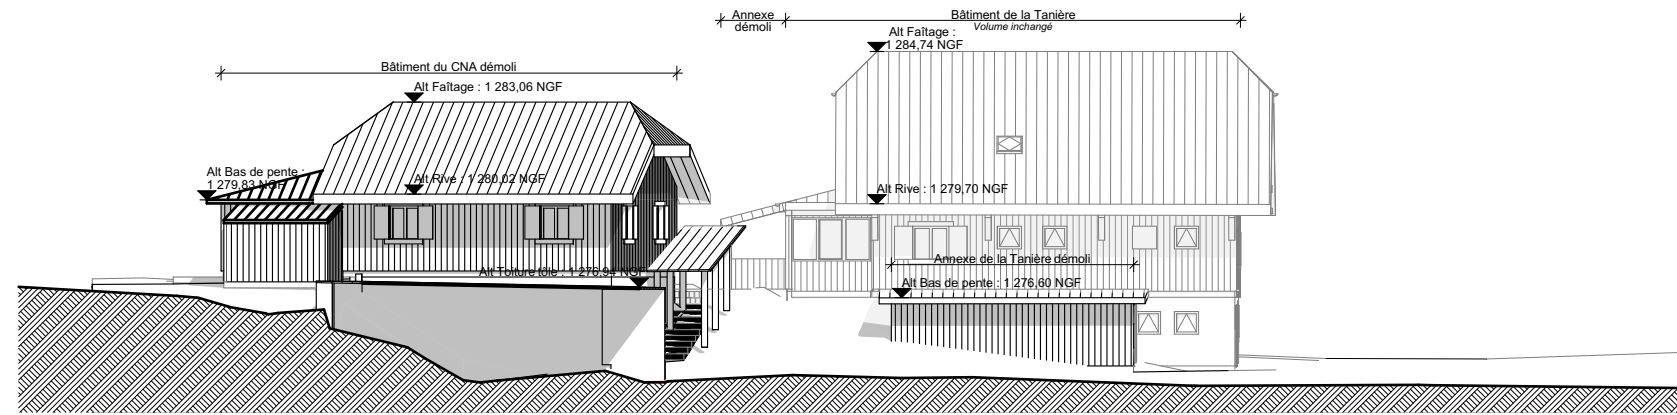


FACADE NORD EXISTANTE - Echelle 1/250e

BÂTIMENT 4 SAISONS
Volume Projet

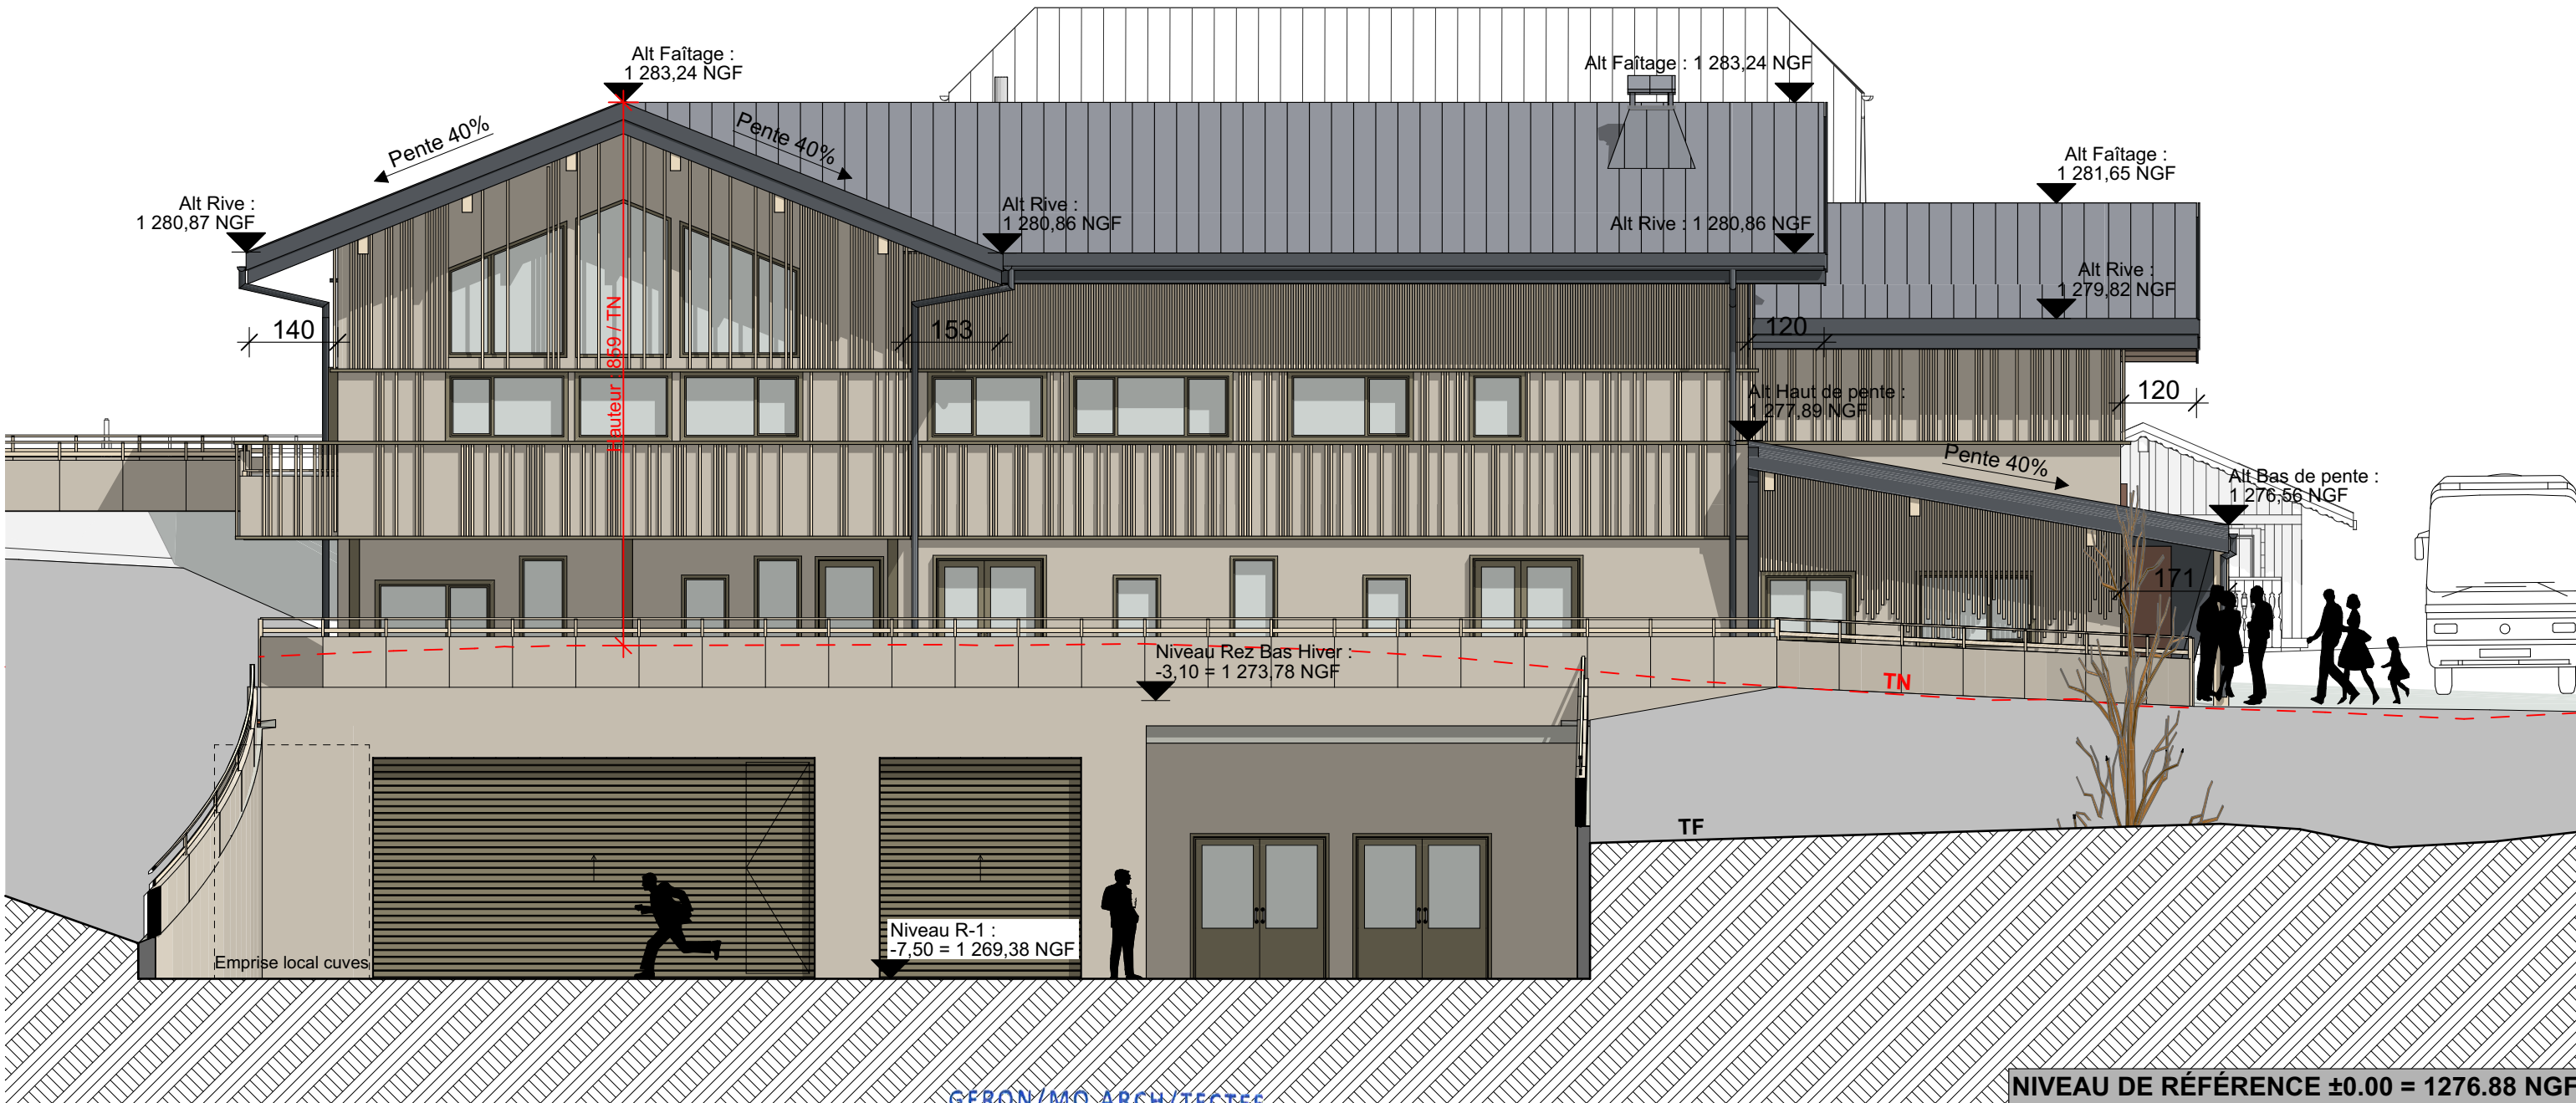

FACADE NORD PROJET - Echelle 1/100e

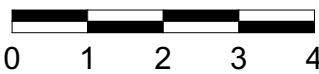

Le Président,
Jean-Philippe MAS



GERON/MO ARCH/TECTES
120 Avenue des Jourdes
CS 40365 - Saint Pierre en Faucigny
74807 La Roche sur Foron Cedex
Tél. 04 50 07 07 07 - Mail : info@geronimo.pro
www.geronimo-architectes.fr
Ordre des architectes N° nat. 52351 - N° reg. 303
Selar! au capital de 25 000 € Siret 385 171 327 00021 APE 7111Z


AGY2401	PC	PC-05	31/07/2025
MAITRE D'OUVRAGE:			AN/SL
CC Cluses Arve & Montagnes			
Représenté par M. Jean-Philippe MAS			
3 Rue du Pré Bénévix			
74300 CLUSES			
MAITRE D'OEUVRE :			
GERON/MO ARCH/TECTES			
120, avenue des Jourdes			
74800 Saint Pierre en Faucigny			
TEL: 0033/4 50 07 07 07			

FACADE NORD



Réaménagement du site nordique d'Agy

Nota: Le terrain avant et après travaux indiqué est pris au droit de la façade de chaque bâtiment.

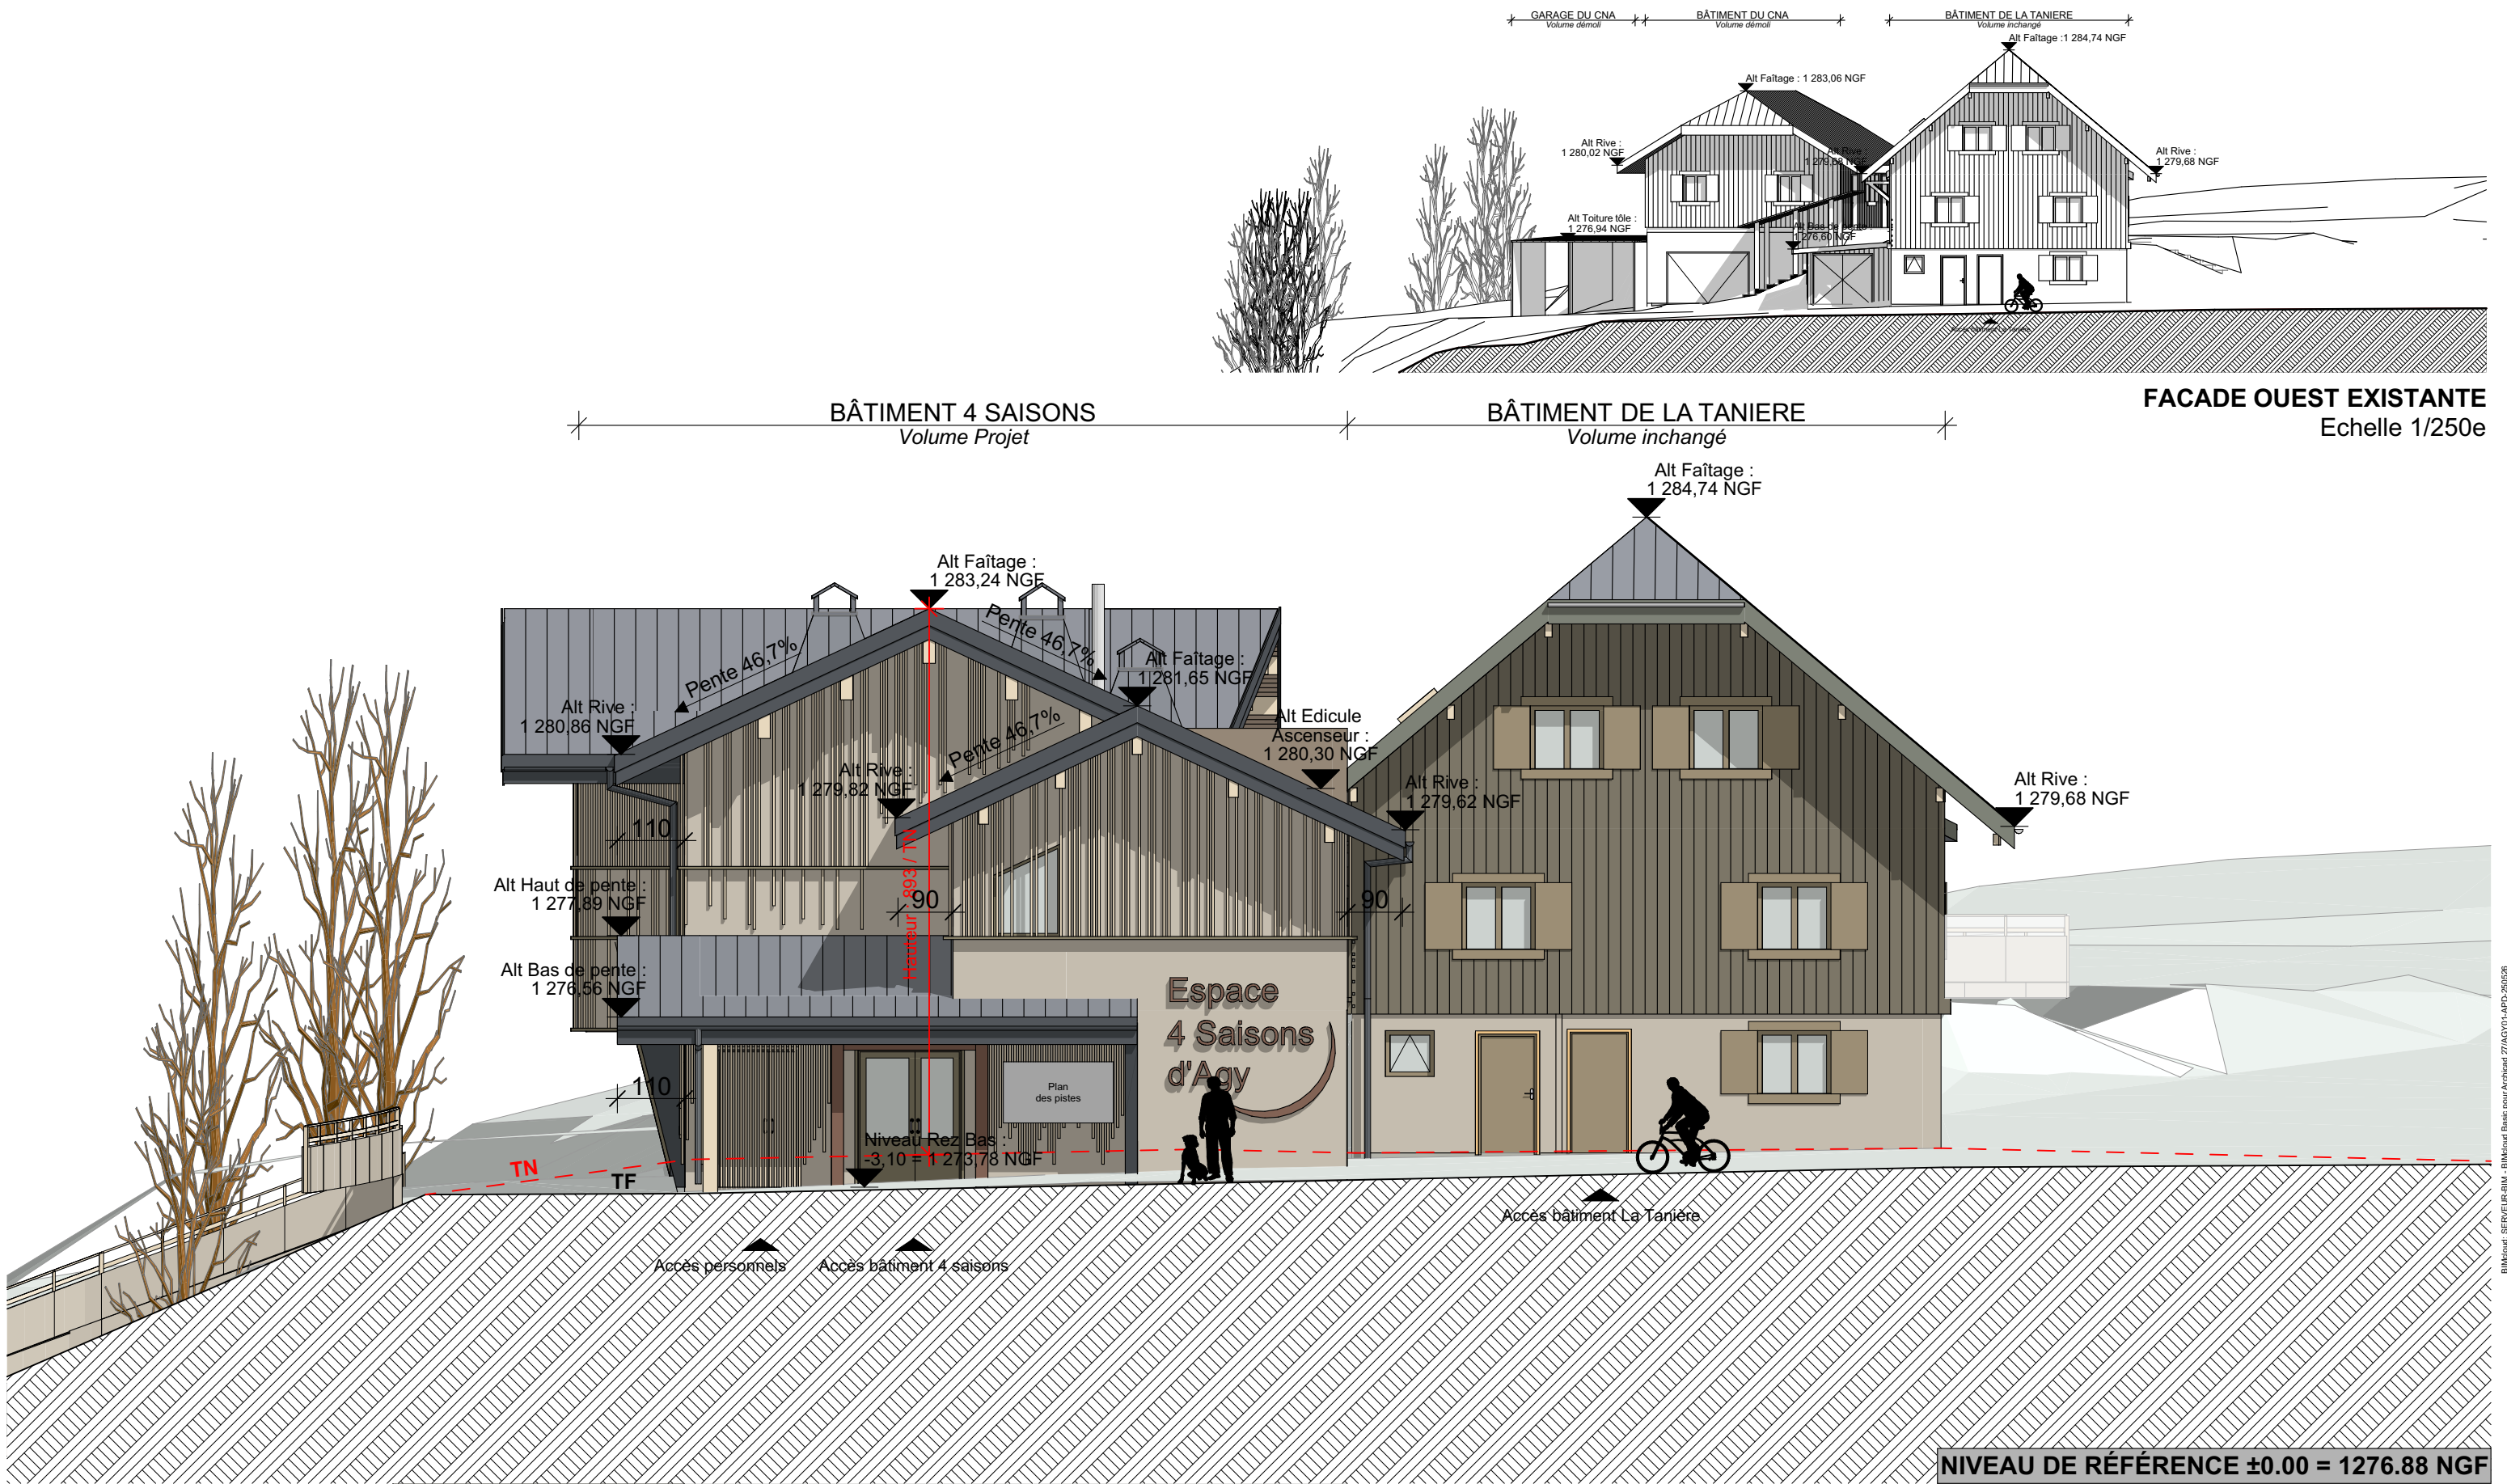

FACADE OUEST PROJET - Echelle 1/100e



Le Président,
Jean-Philippe MAS



GERON/MO ARCH/TECTES
120 Avenue des Jourdes
CS 40365 - Saint Pierre en Faucigny
74807 La Roche sur Foron Cedex
Tél: 04 50 07 07 07 - Mail: info@geronimo.pro
www.geronimo-architectes.fr
Ordre des architectes N° nat. S2351 - N° reg. 303
Selar! au capital de 25 000 € Siret 385 171 327 00021 APE 71112

Nota: Le terrain avant et après travaux indiqué est pris au droit de la façade de chaque bâtiment.

AGY2401

PC

PC-05

31/07/2025

AN/SL

MAITRE D'OUVRAGE:

CC Cluses Arve & Montagnes
Représenté par M. Jean-Philippe MAS
3 Rue du Pré Bénévix
74300 CLUSES


MAITRE D'OEUVRE:

GERON/MO ARCH/TECTES
120, avenue des Jourdes
74800 Saint Pierre en Faucigny
TEL: 0033/4 50 07 07 07

FACADE OUEST




Réaménagement du site nordique d'Agy

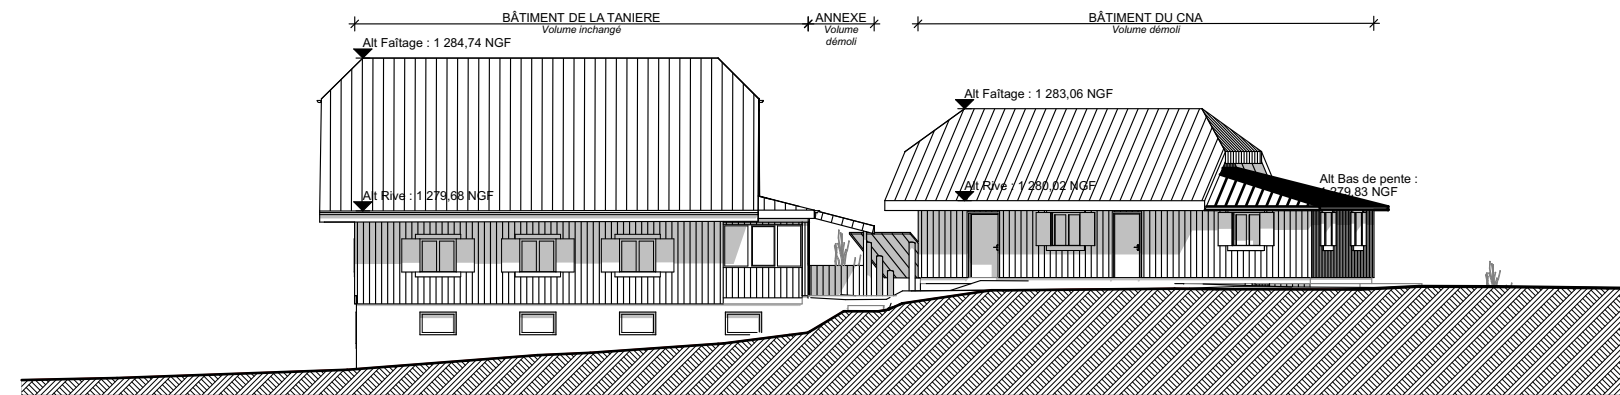

FACADE SUD EXISTANTE - Echelle 1/250e

BÂTIMENT 4 SAISONS
Volume Projet

BÂTIMENT DE LA TANIÈRE
Volume inchangé

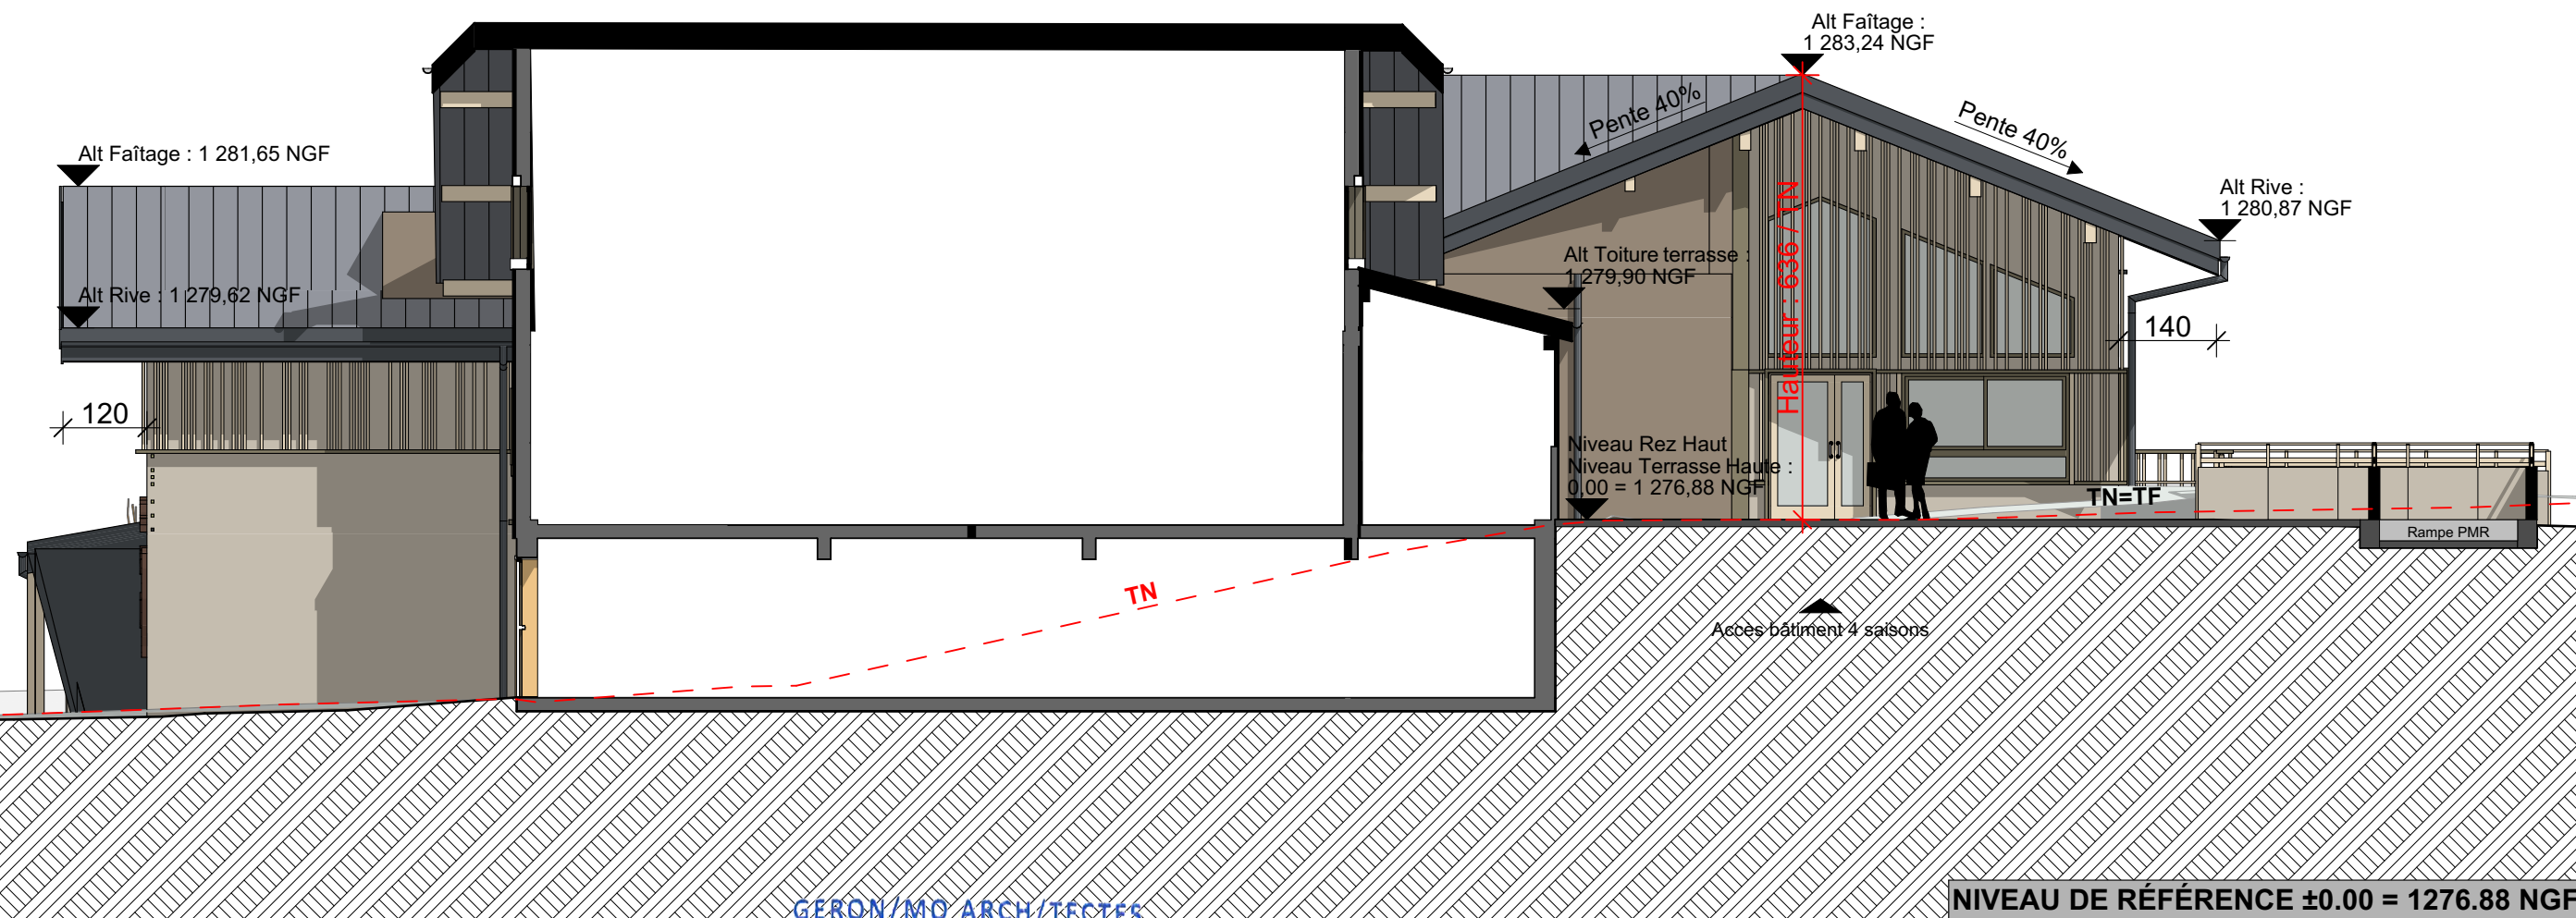

FACADE SUD PROJET - Echelle 1/100e



Le Président,
Jean-Philippe MAS



GERON/MO ARCH/TECTES
120 Avenue des Jourdiès
CS 40365 - Saint Pierre en Faucigny
74807 La Roche sur Foron Cedex
Tél. 04 50 07 07 07 - Mail : info@geronimo.pro
www.geronimo-architectes.fr
Ordre des architectes N° nat. 52351 - N° reg. 303
Selarl au capital de 25 000 € Siret 385 171 327 00021 APE 7111Z

AGY2401

PC

PC-05

31/07/2025

AN/SL

MAITRE D'OUVRAGE:

CC Cluses Arve & Montagnes
Représenté par M. Jean-Philippe MAS
3 Rue du Pré Bénévix
74300 CLUSES

MAITRE D'OEUVRE :



GERON/MO ARCH/TECTES
120, avenue des Jourdiès
74800 Saint Pierre en Faucigny
TEL : 0033/4 50 07 07 07

FACADE SUD




Réaménagement du site nordique d'Agy

Nota: Le terrain avant et après travaux indiqué est pris au droit de la façade de chaque bâtiment.

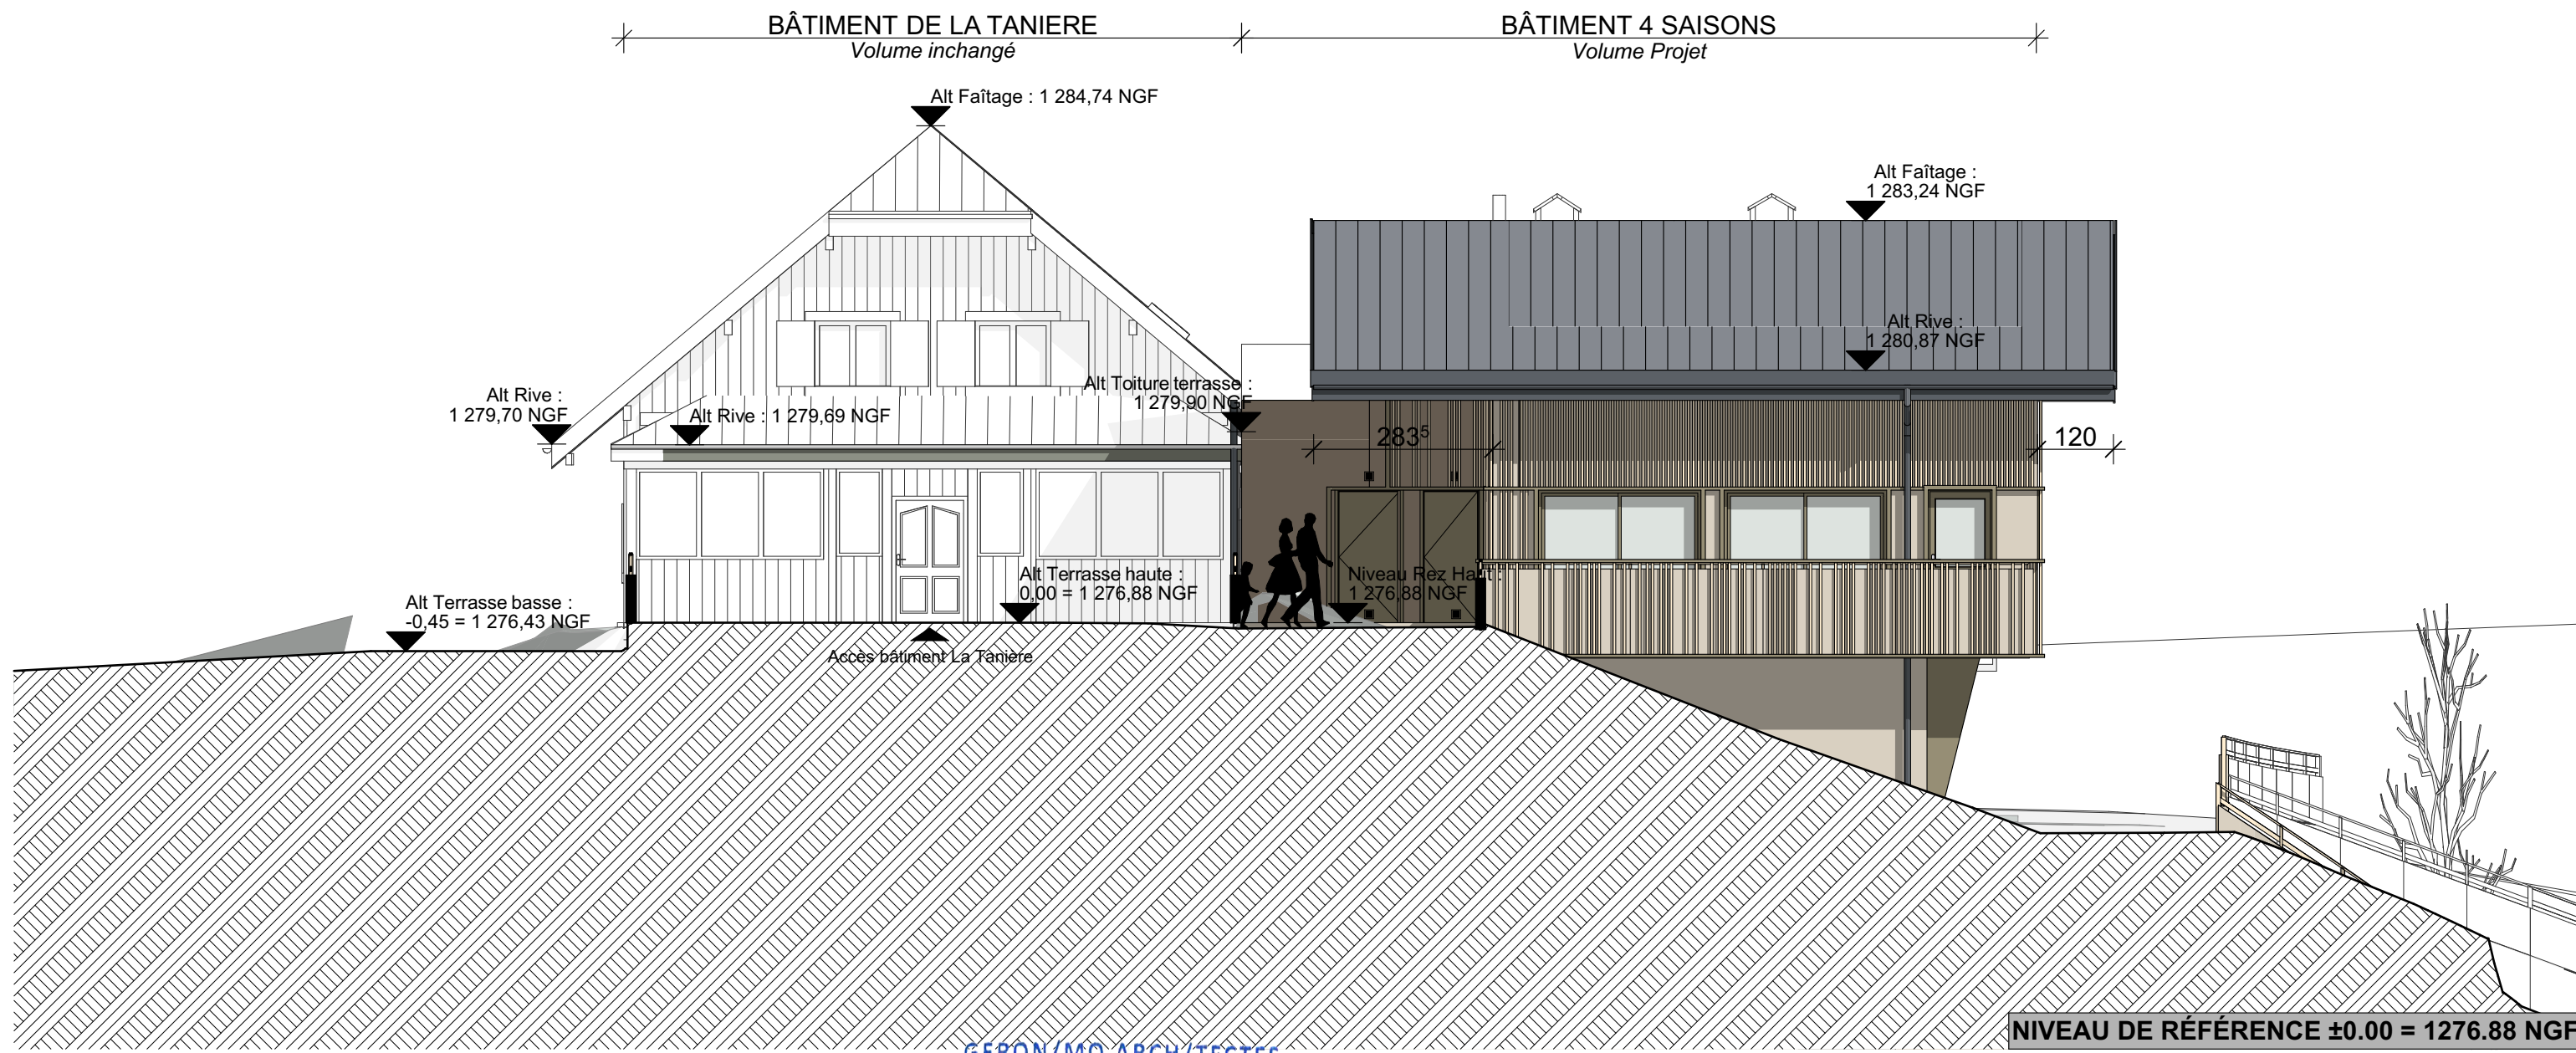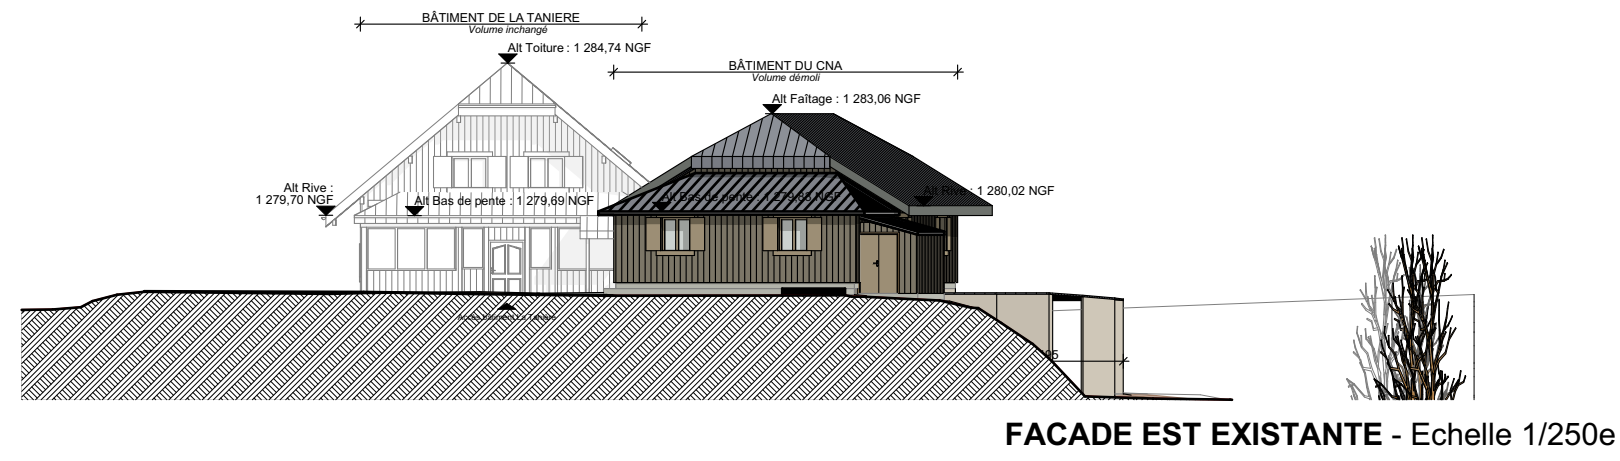

FACADE EST PROJET - Echelle 1/100e

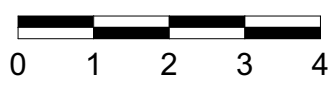

Le Président,
Jean-Philippe MAS

Nota: Le terrain avant et après travaux indiqué est pris au droit de la façade de chaque bâtiment.


GERON/MO ARCH/TECTES
120 Avenue des Jourdes
CS 40365 - Saint Pierre en Faucigny
74807 La Roche sur Foron Cedex
Tél: 04 50 07 07 07 - Mail : info@geronimo.pro
www.geronimo-architectes.fr
Ordre des architectes N° nat. S2351 - N° reg. 303
Selarf au capital de 25 000 € Siret 385 171 327 00021 APE 71112

AGY2401	PC	PC-05	31/07/2025
MAITRE D'OUVRAGE:			AN/SL
CC Cluses Arve & Montagnes Représenté par M. Jean-Philippe MAS 3 Rue du Pré Bénévix 74300 CLUSES			MAITRE D'OEUVRE : GERON/MO ARCH/TECTES 120, avenue des Jourdes 74800 Saint Pierre en Faucigny TEL: 0033/4 50 07 07 07


FACADE EST




Réaménagement du site nordique d'Agy

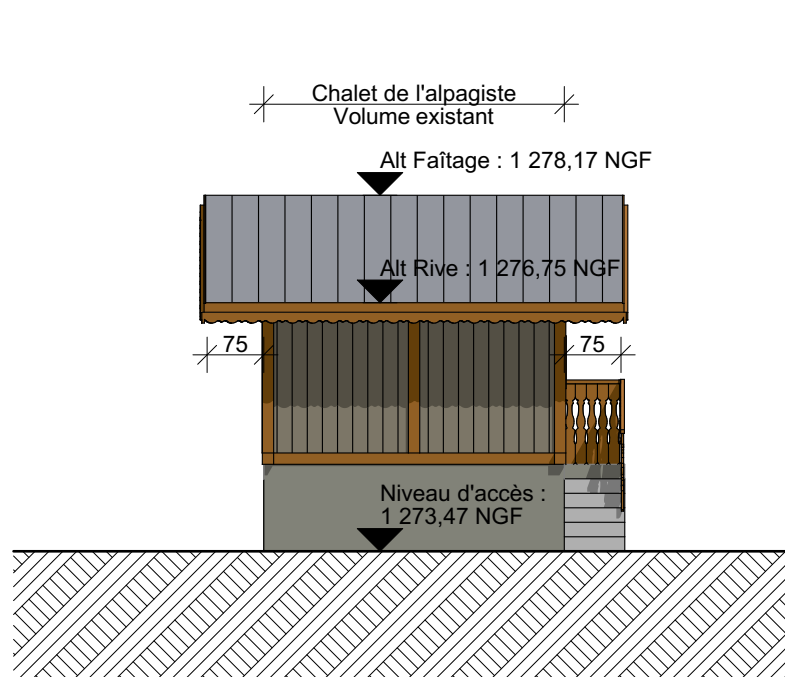


FACADE EST EXISTANTE
Echelle 1/100e

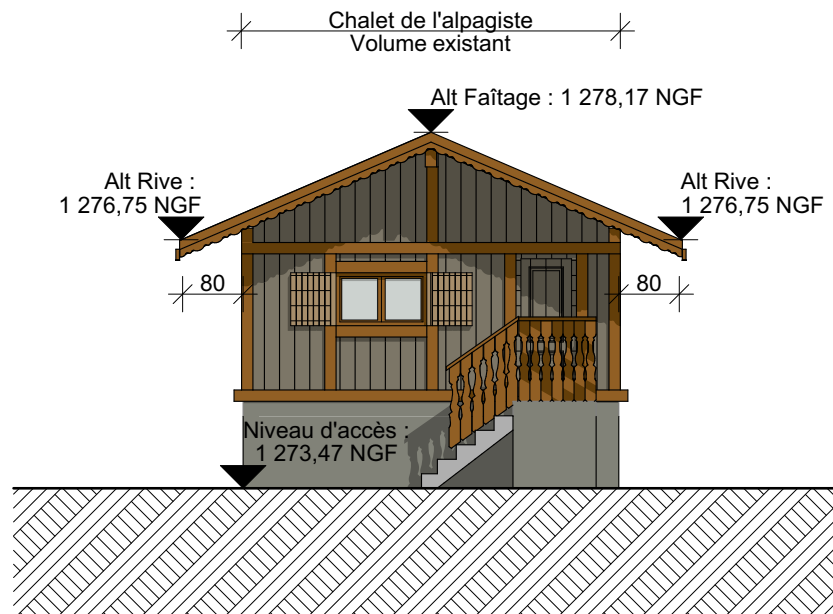


FACADE NORD EXISTANTE
Echelle 1/100e

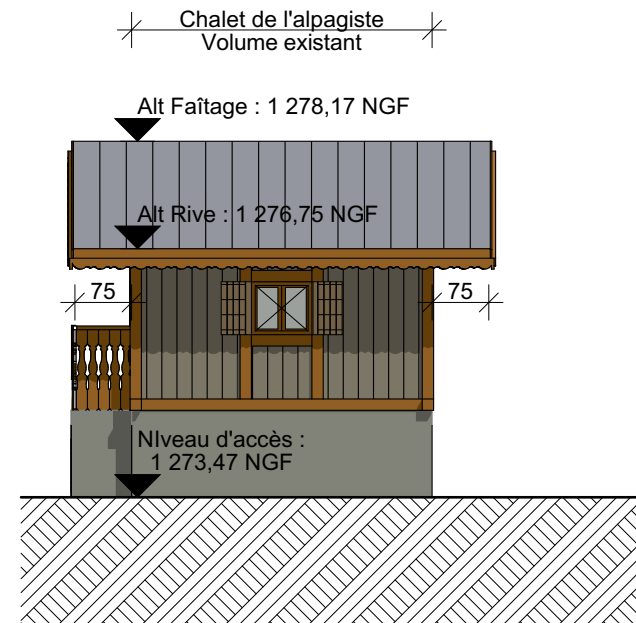


FACADE OUEST EXISTANTE
Echelle 1/100e

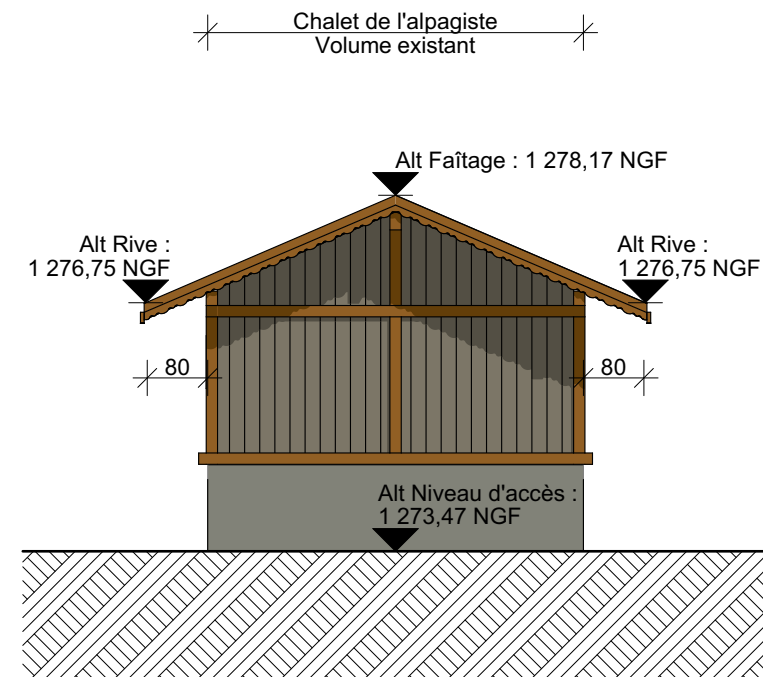


FACADE SUD EXISTANTE
Echelle 1/100e

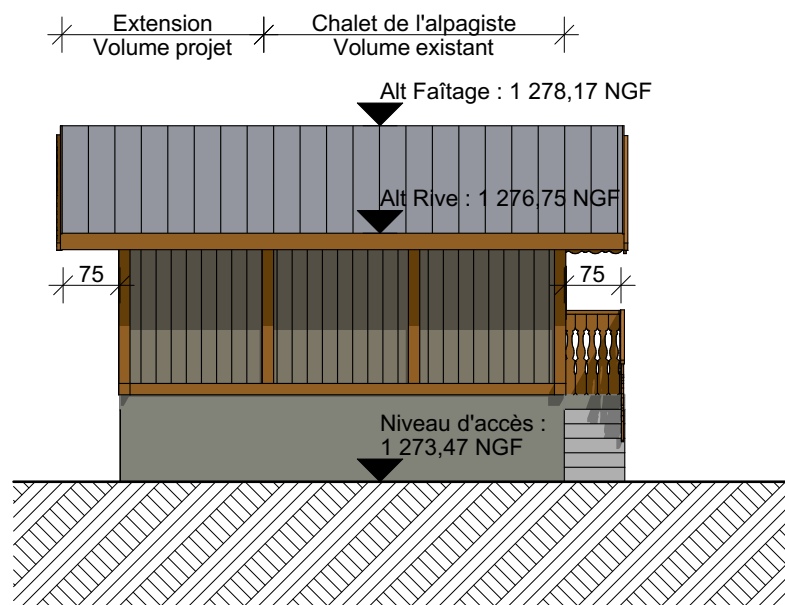


FACADE EST PROJET
Echelle 1/100e

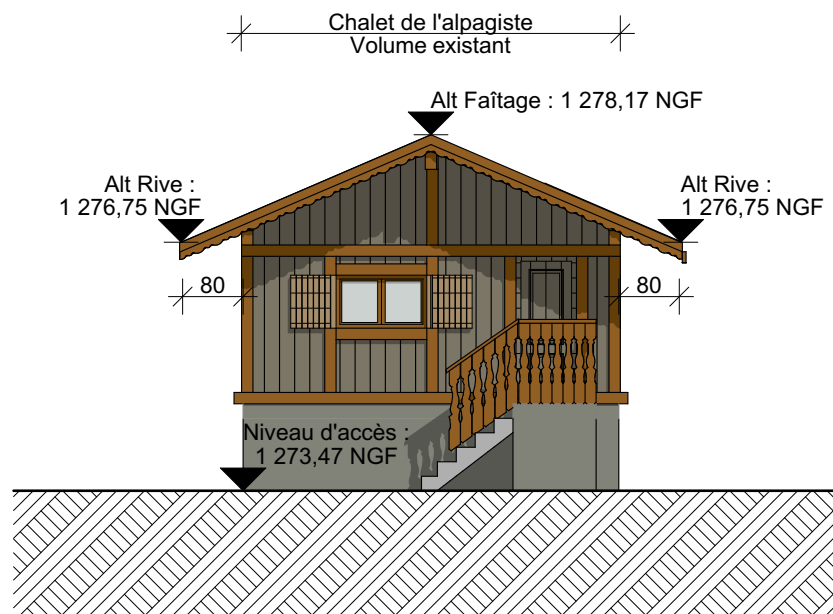

FACADE NORD PROJET
Echelle 1/100e

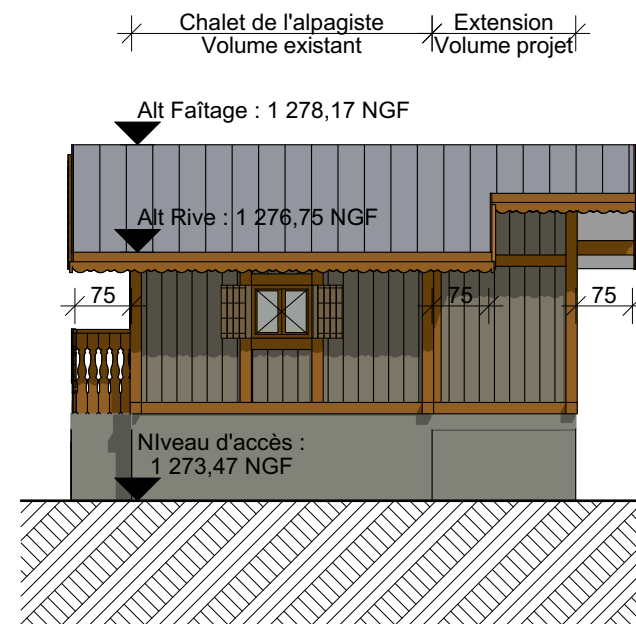

FACADE OUEST PROJET
Echelle 1/100e

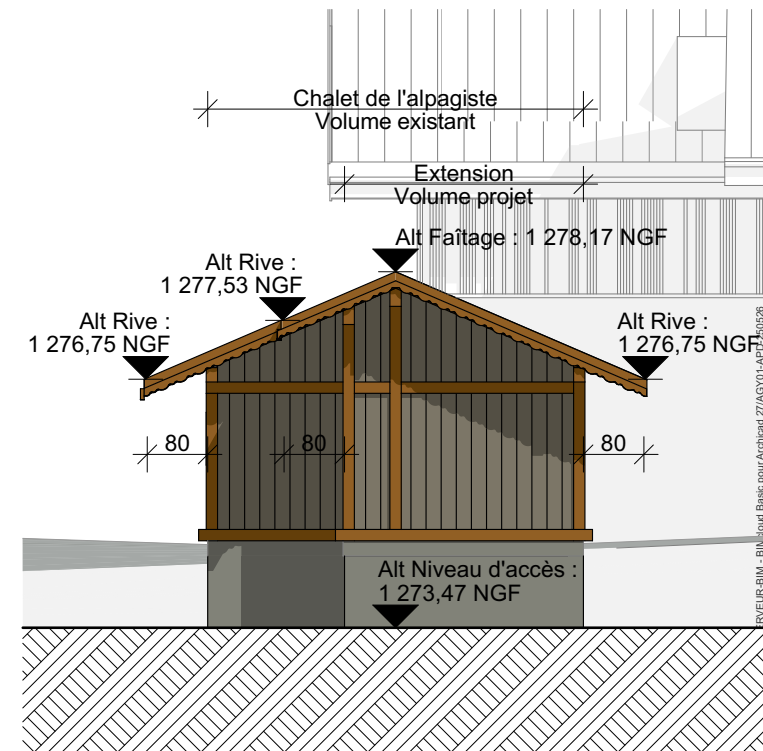

FACADE SUD PROJET
Echelle 1/100e



Le Président,
Jean-Philippe MAS



GERON/MO ARCH/TECTES

120 Avenue des Jourdes
CS 40365 - Saint Pierre en Faucigny
74807 La Roche sur Foron Cedex
Tél. 04 50 07 07 07 - Mail : info@geronimo.pro
www.geronimo-architectes.fr
Ordre des architectes N° nat. 52351 - N° reg. 303
Selar! au capital de 25 000 € Siret 385 171 327 00021 APE 7111Z

NIVEAU DE RÉFÉRENCE ±0.00 = 1276.88 NGF

AGY2401

PC

PC-05

31/07/2025

AN/SL

MAITRE D'OUVRAGE:

CC Cluses Arve & Montagnes
Représenté par M. Jean-Philippe MAS
3 Rue du Pré Bénévix
74300 CLUSES

MAITRE D'OEUVRE :

GERON/MO ARCH/TECTES
120, avenue des Jourdes
74800 Saint Pierre en Faucigny
TEL: 0033/4 50 07 07 07

**FACADES CHALET
ALPAGISTE**



Réaménagement du site nordique d'Agy