



MAÎTRE D'OUVRAGE:



# COMMUNAUTÉ DE COMMUNE CLUSE ARVE & MONTAGNES

Réaménagement du site nordique d'Agy



MAÎTRES D'ŒUVRE:



**GERON/MO**  
**ARCH/TECTES**



DOSSIER : PA


## PA1- Plan de situation

Réf : 24011-SIT-PA1.ppt

Date : Juin 2025

Echelle : 1/25 000



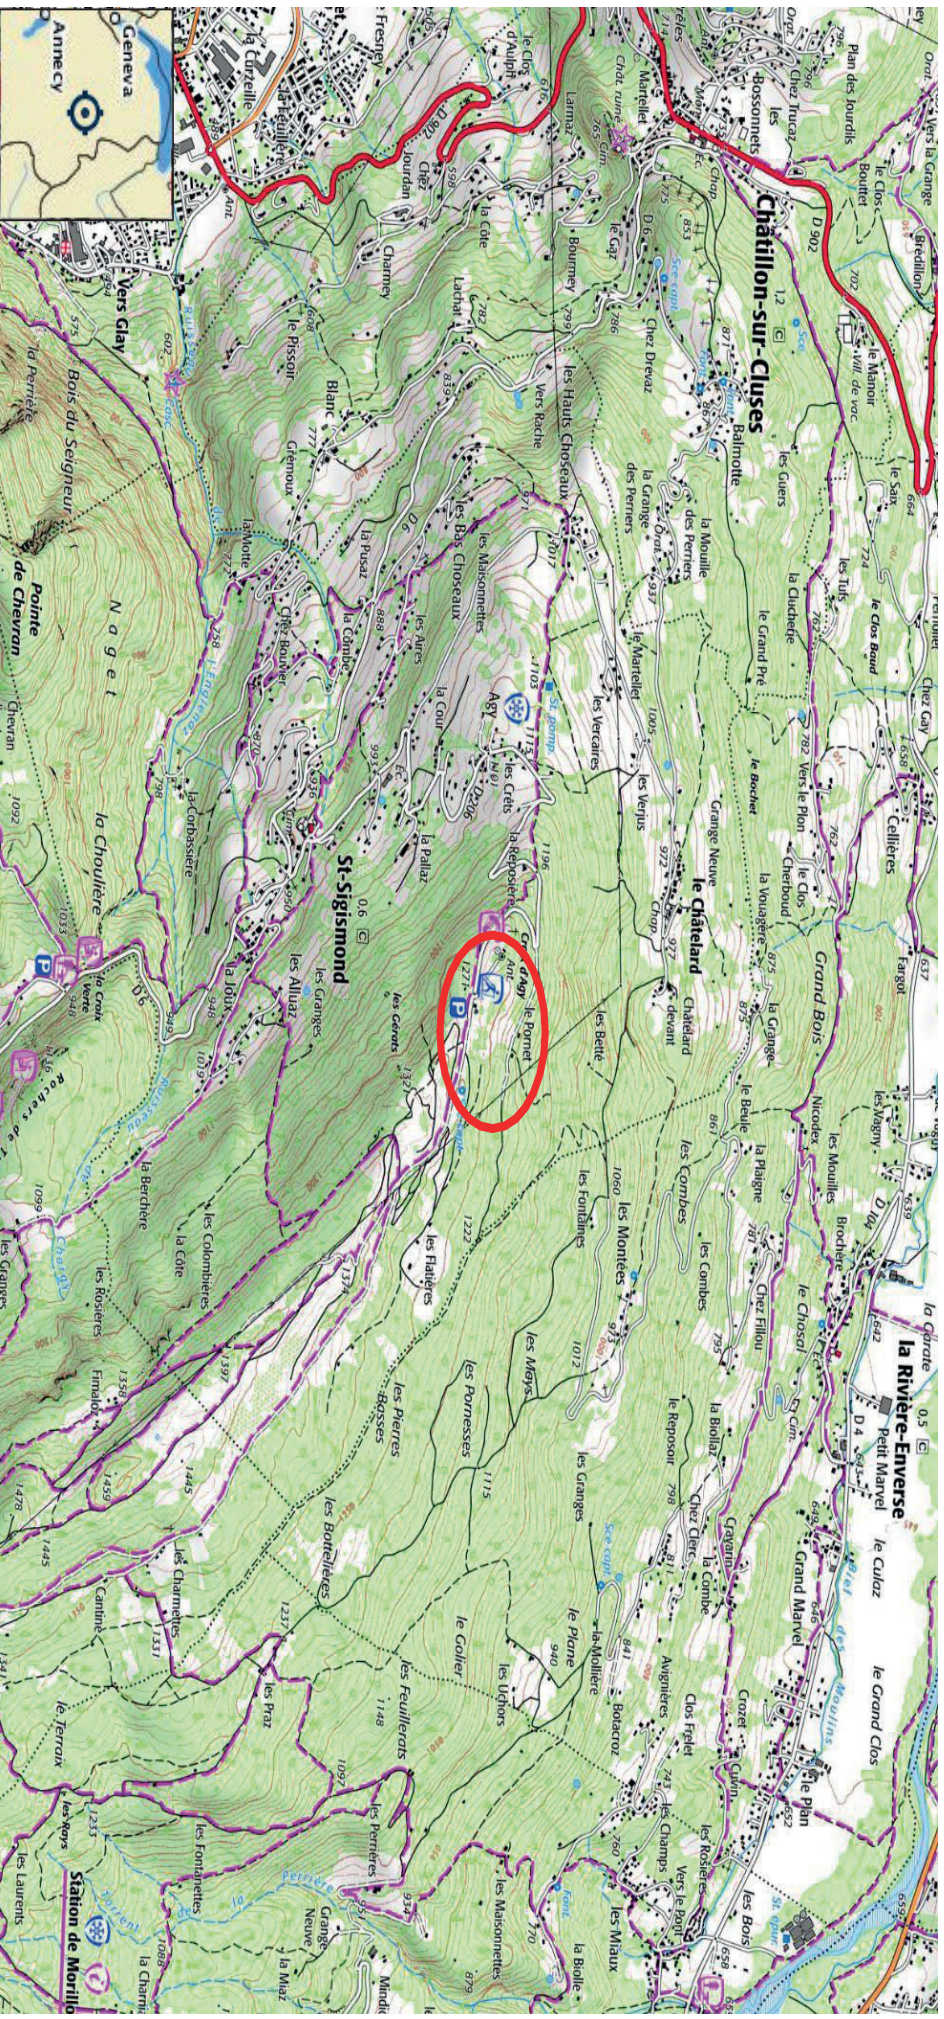

© IGN 2023 - [www.geoportail.gouv.fr/mentions-legales](http://www.geoportail.gouv.fr/mentions-legales)

Longitude: 6.621893569814737,  
Latitude : 46.0788627610413,



Localisation du projet sur carte IGN 2023 au 25000ème