



MAÎTRE D'OUVRAGE:



COMMUNAUTÉ DE COMMUNE CLUSE ARVE & MONTAGNES

Réaménagement du site nordique d'Agy



MAÎTRES D'ŒUVRE:



GERON/MO
ARCH/TECTES



DOSSIER : PA

PA5 – Vues et coupes


Réf : 24011-PA5 – Vues et coupes

Date : Juin 2025




PA5 - VUES ET COUPES

PLAN DE SITUATION DES VUES

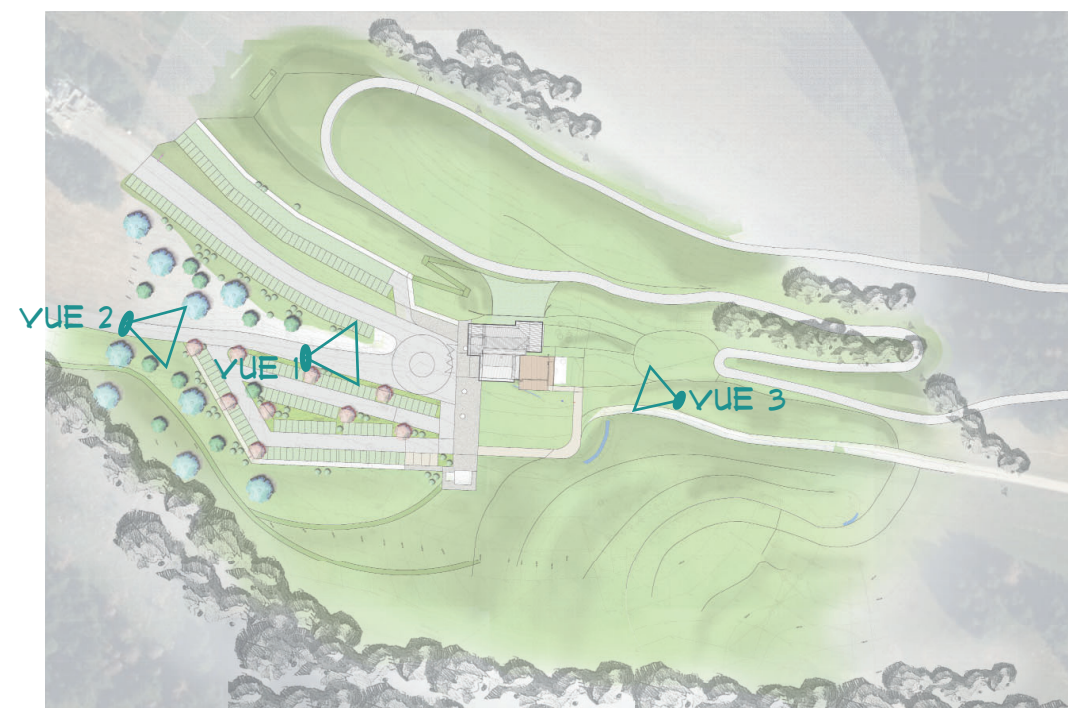


VUE 1

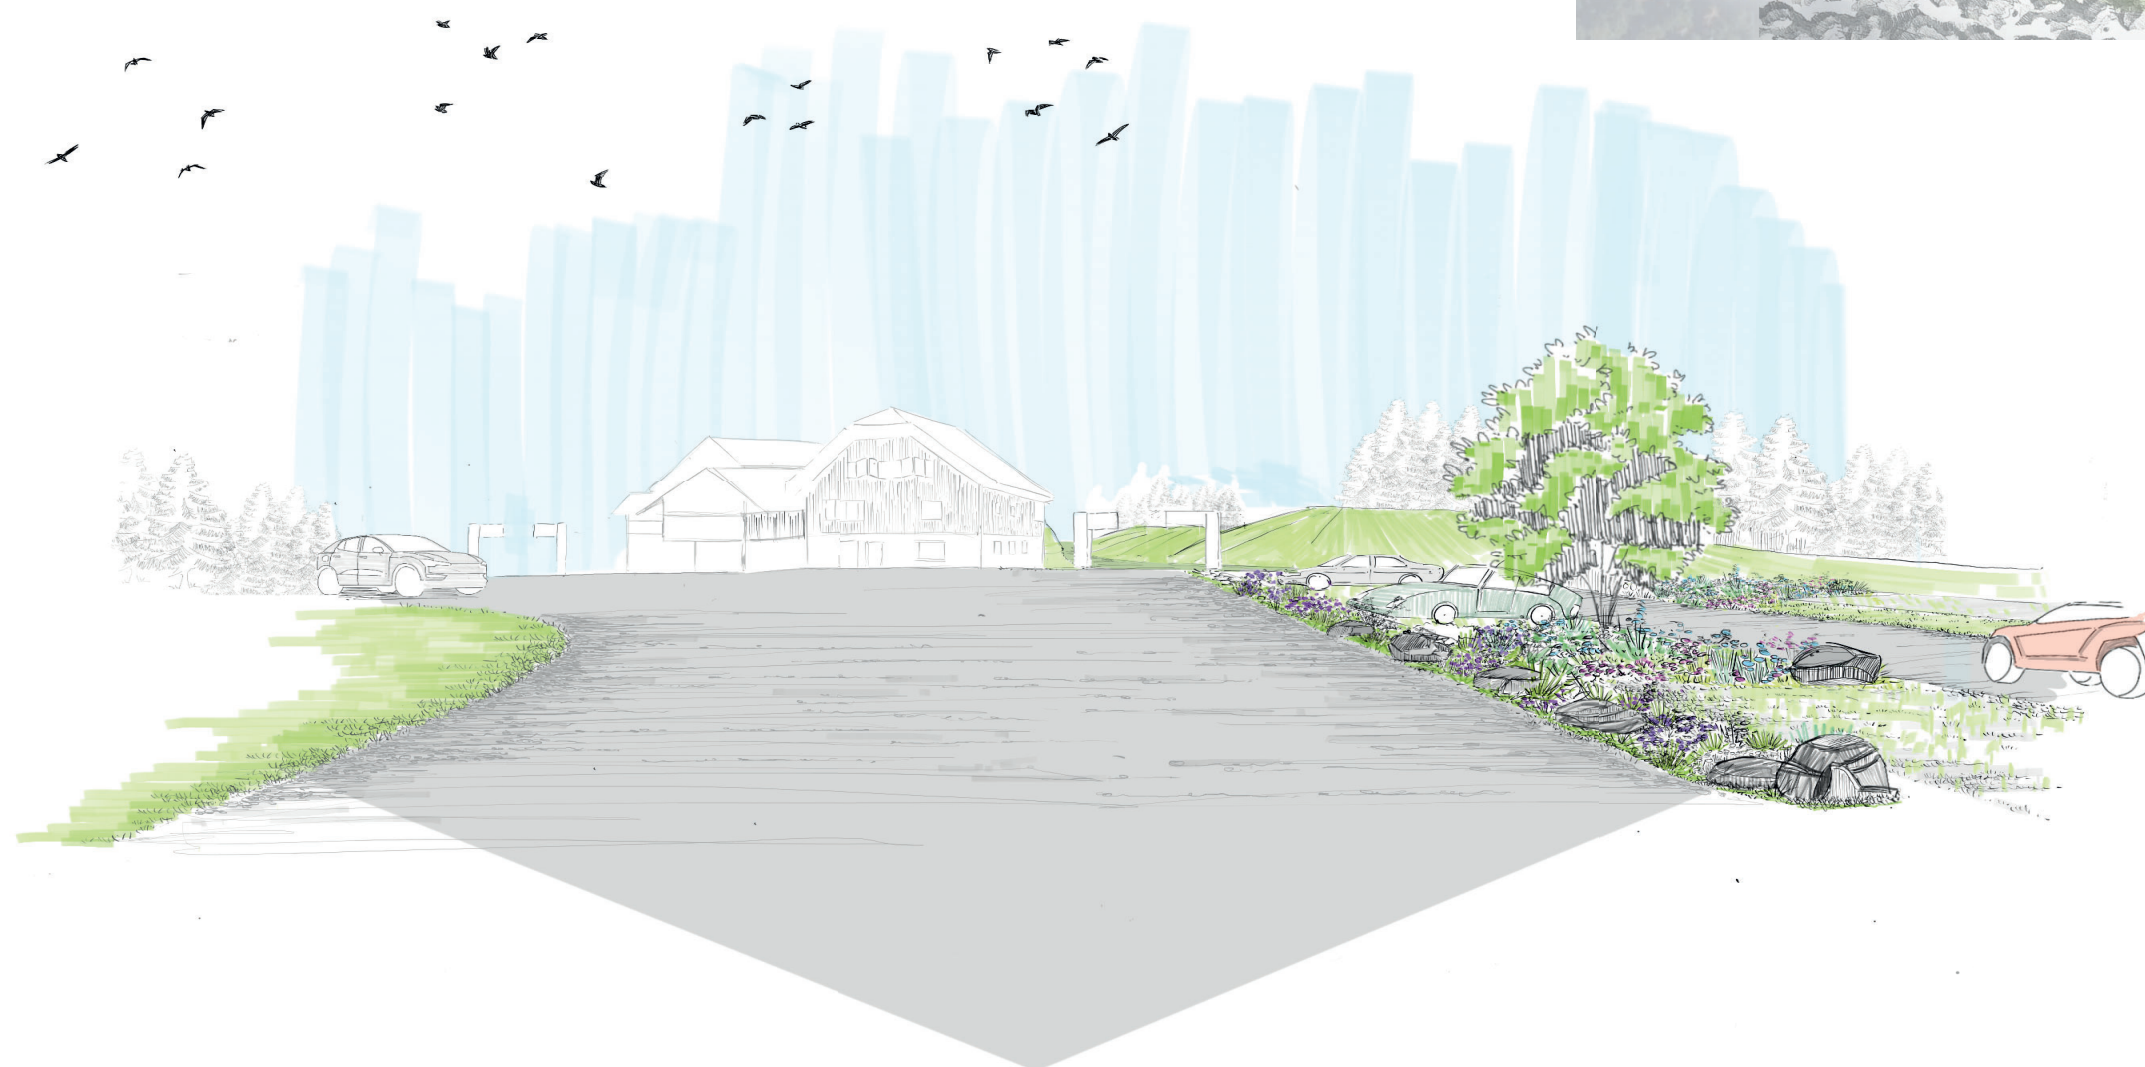




PLAN DE SITUATION DES VUES

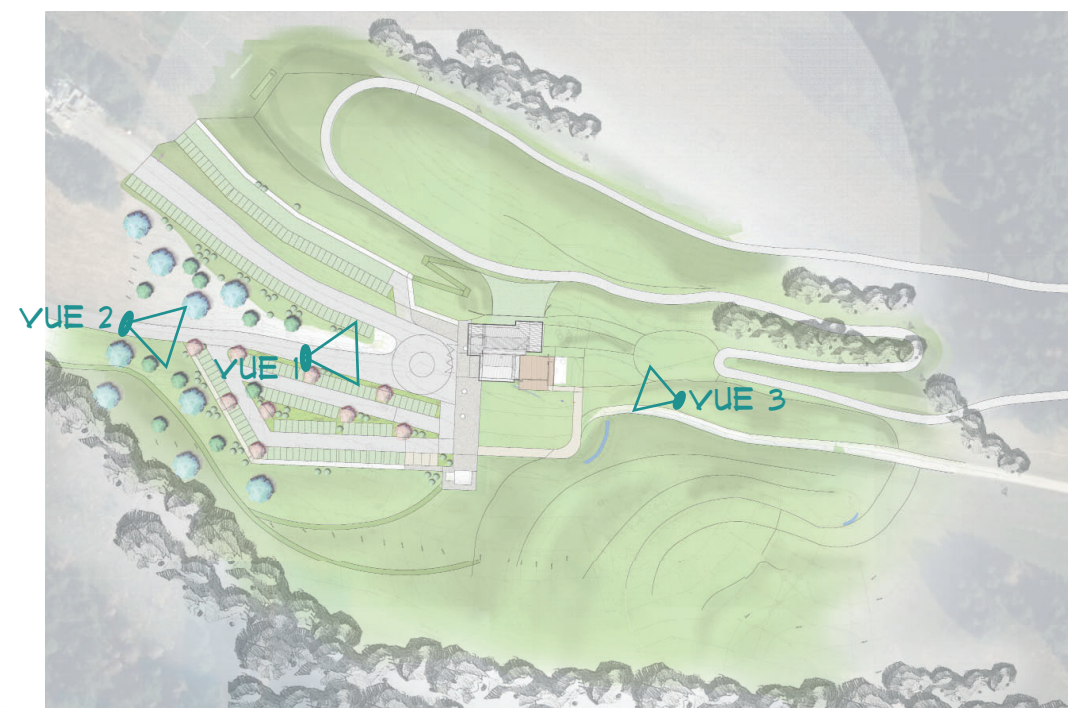


VUE 2

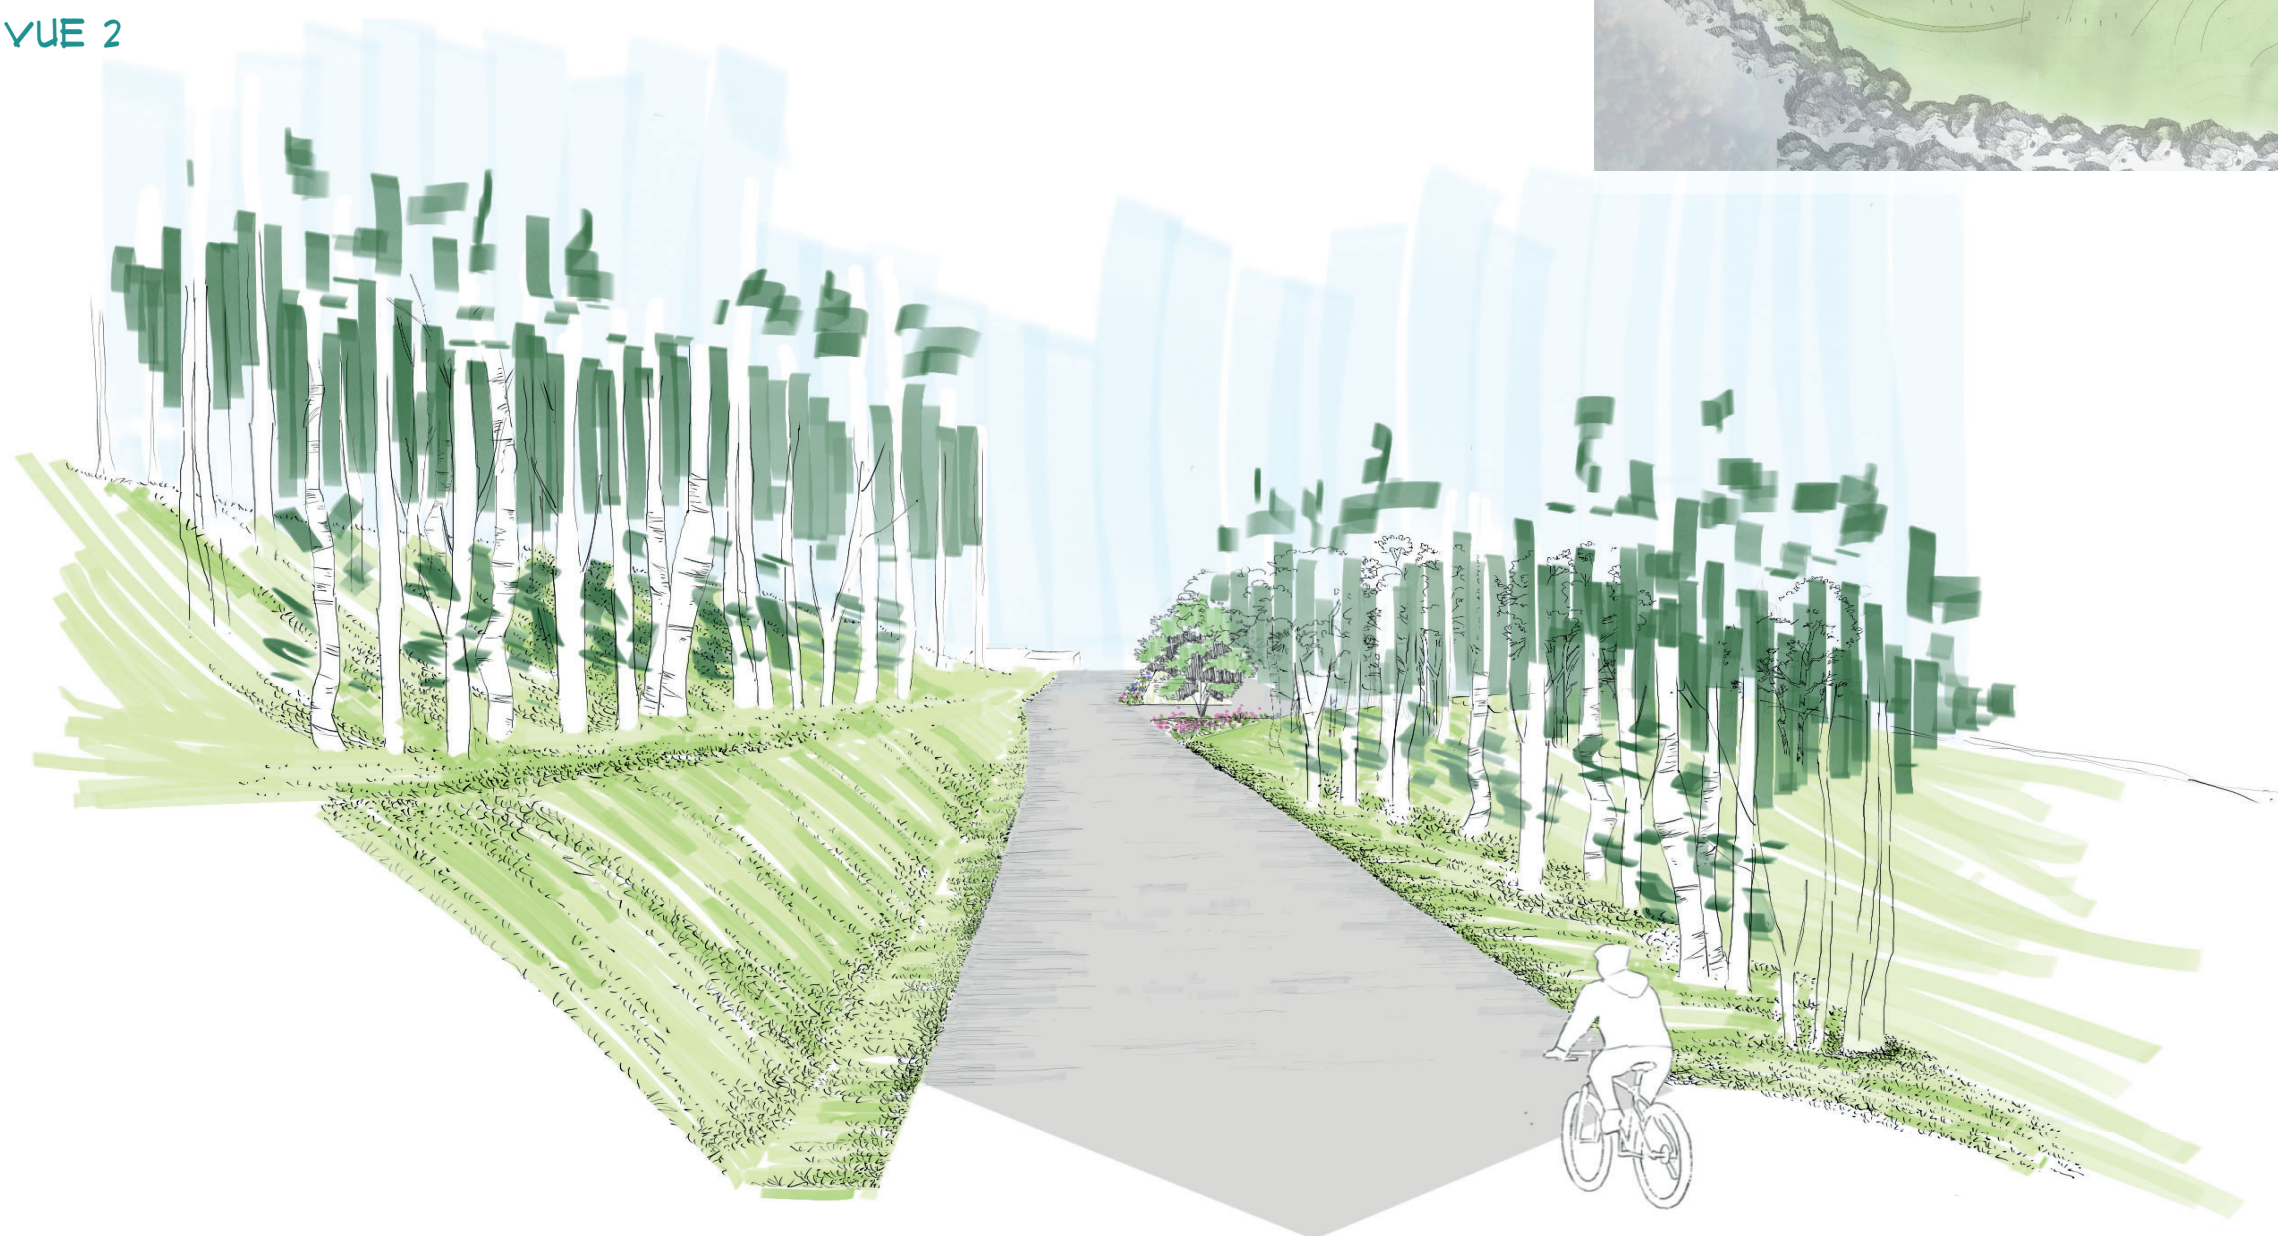



PA5 - VUES ET COUPES

PLAN DE SITUATION DES VUES

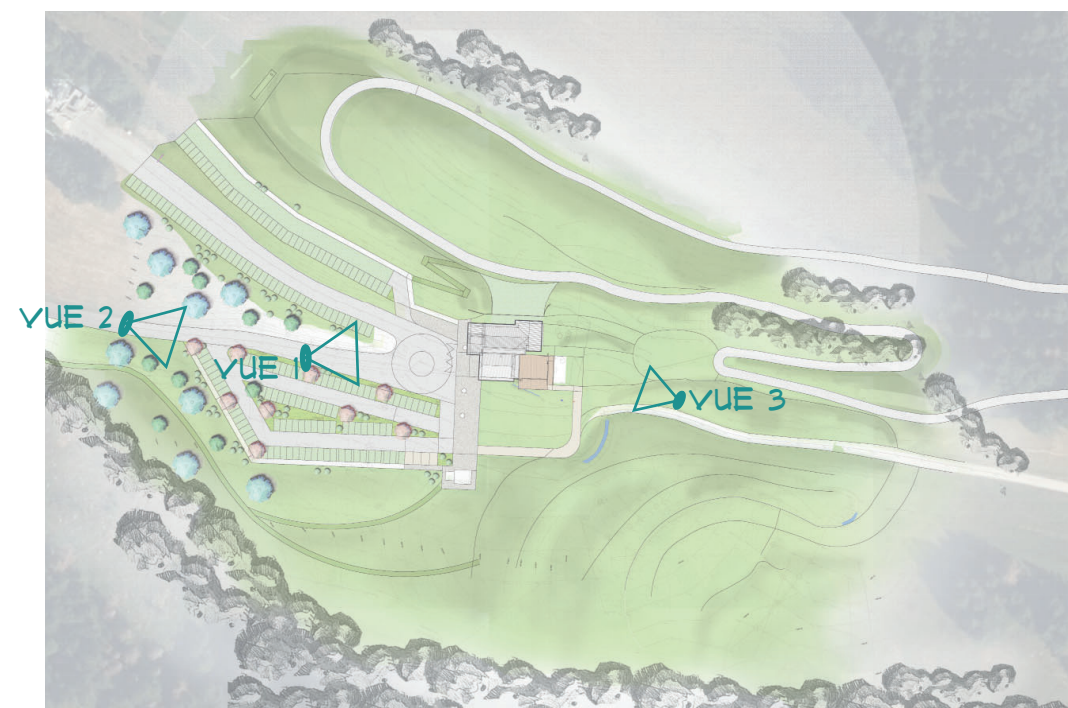

VUE 3

