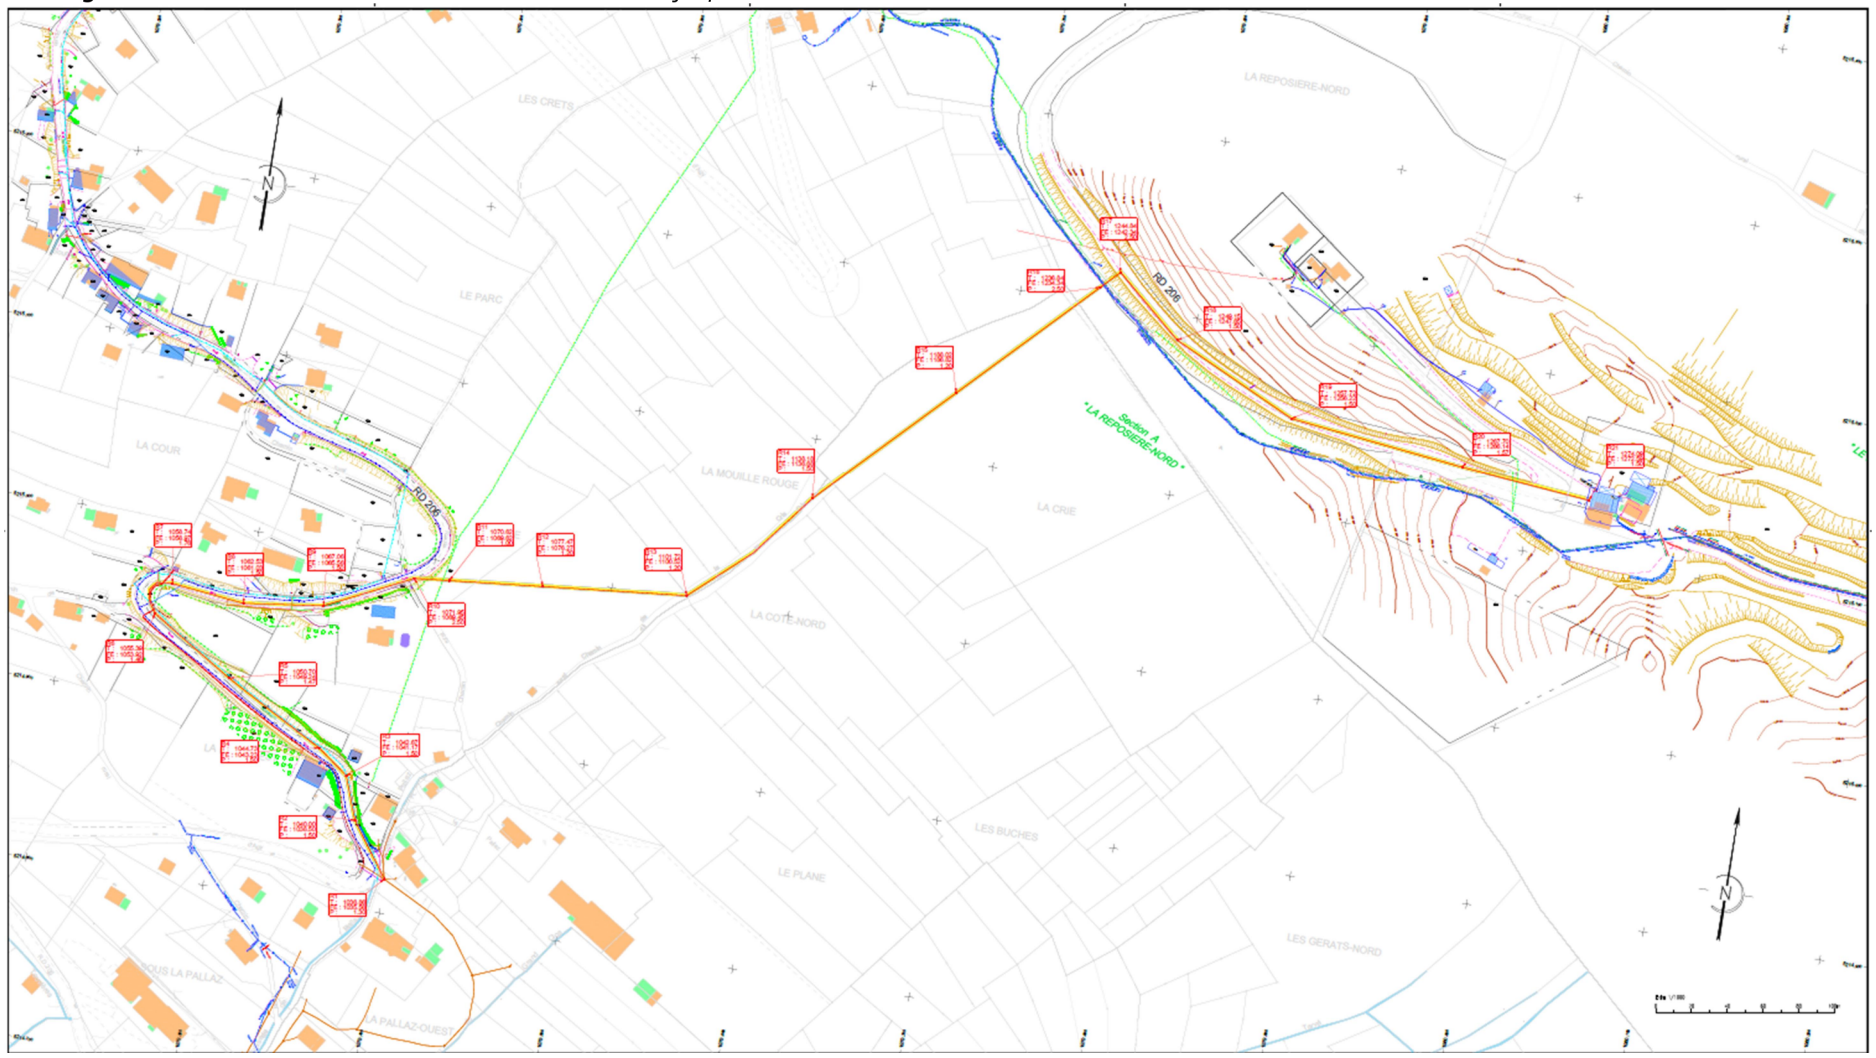Figure 1 *Tracé de la canalisation d'assainissement – Projet provisoire AVP*